DIRETTORE SERVIZI TECNICO LOGISTICI	COMMITTENTE	COMMESSA	DATA	REDAZIONE	APPROVAZIONE
ing Cristiano Frizzele	Fondazione La Biennale di Venezia				
REDAZIONE	OGGETTO	TAVOLA			
	GIARDINI PULIZIE	**ALL 2**			
	LOCALIZZAZIONE	SCALA			
	PLANIMETRIA GENERALE	0 mt 10 20 30			

AREE ESTERNE

AREA ESPOSITIVE E DI SERVIZIO

BAGNI

la Biennale di Venezia
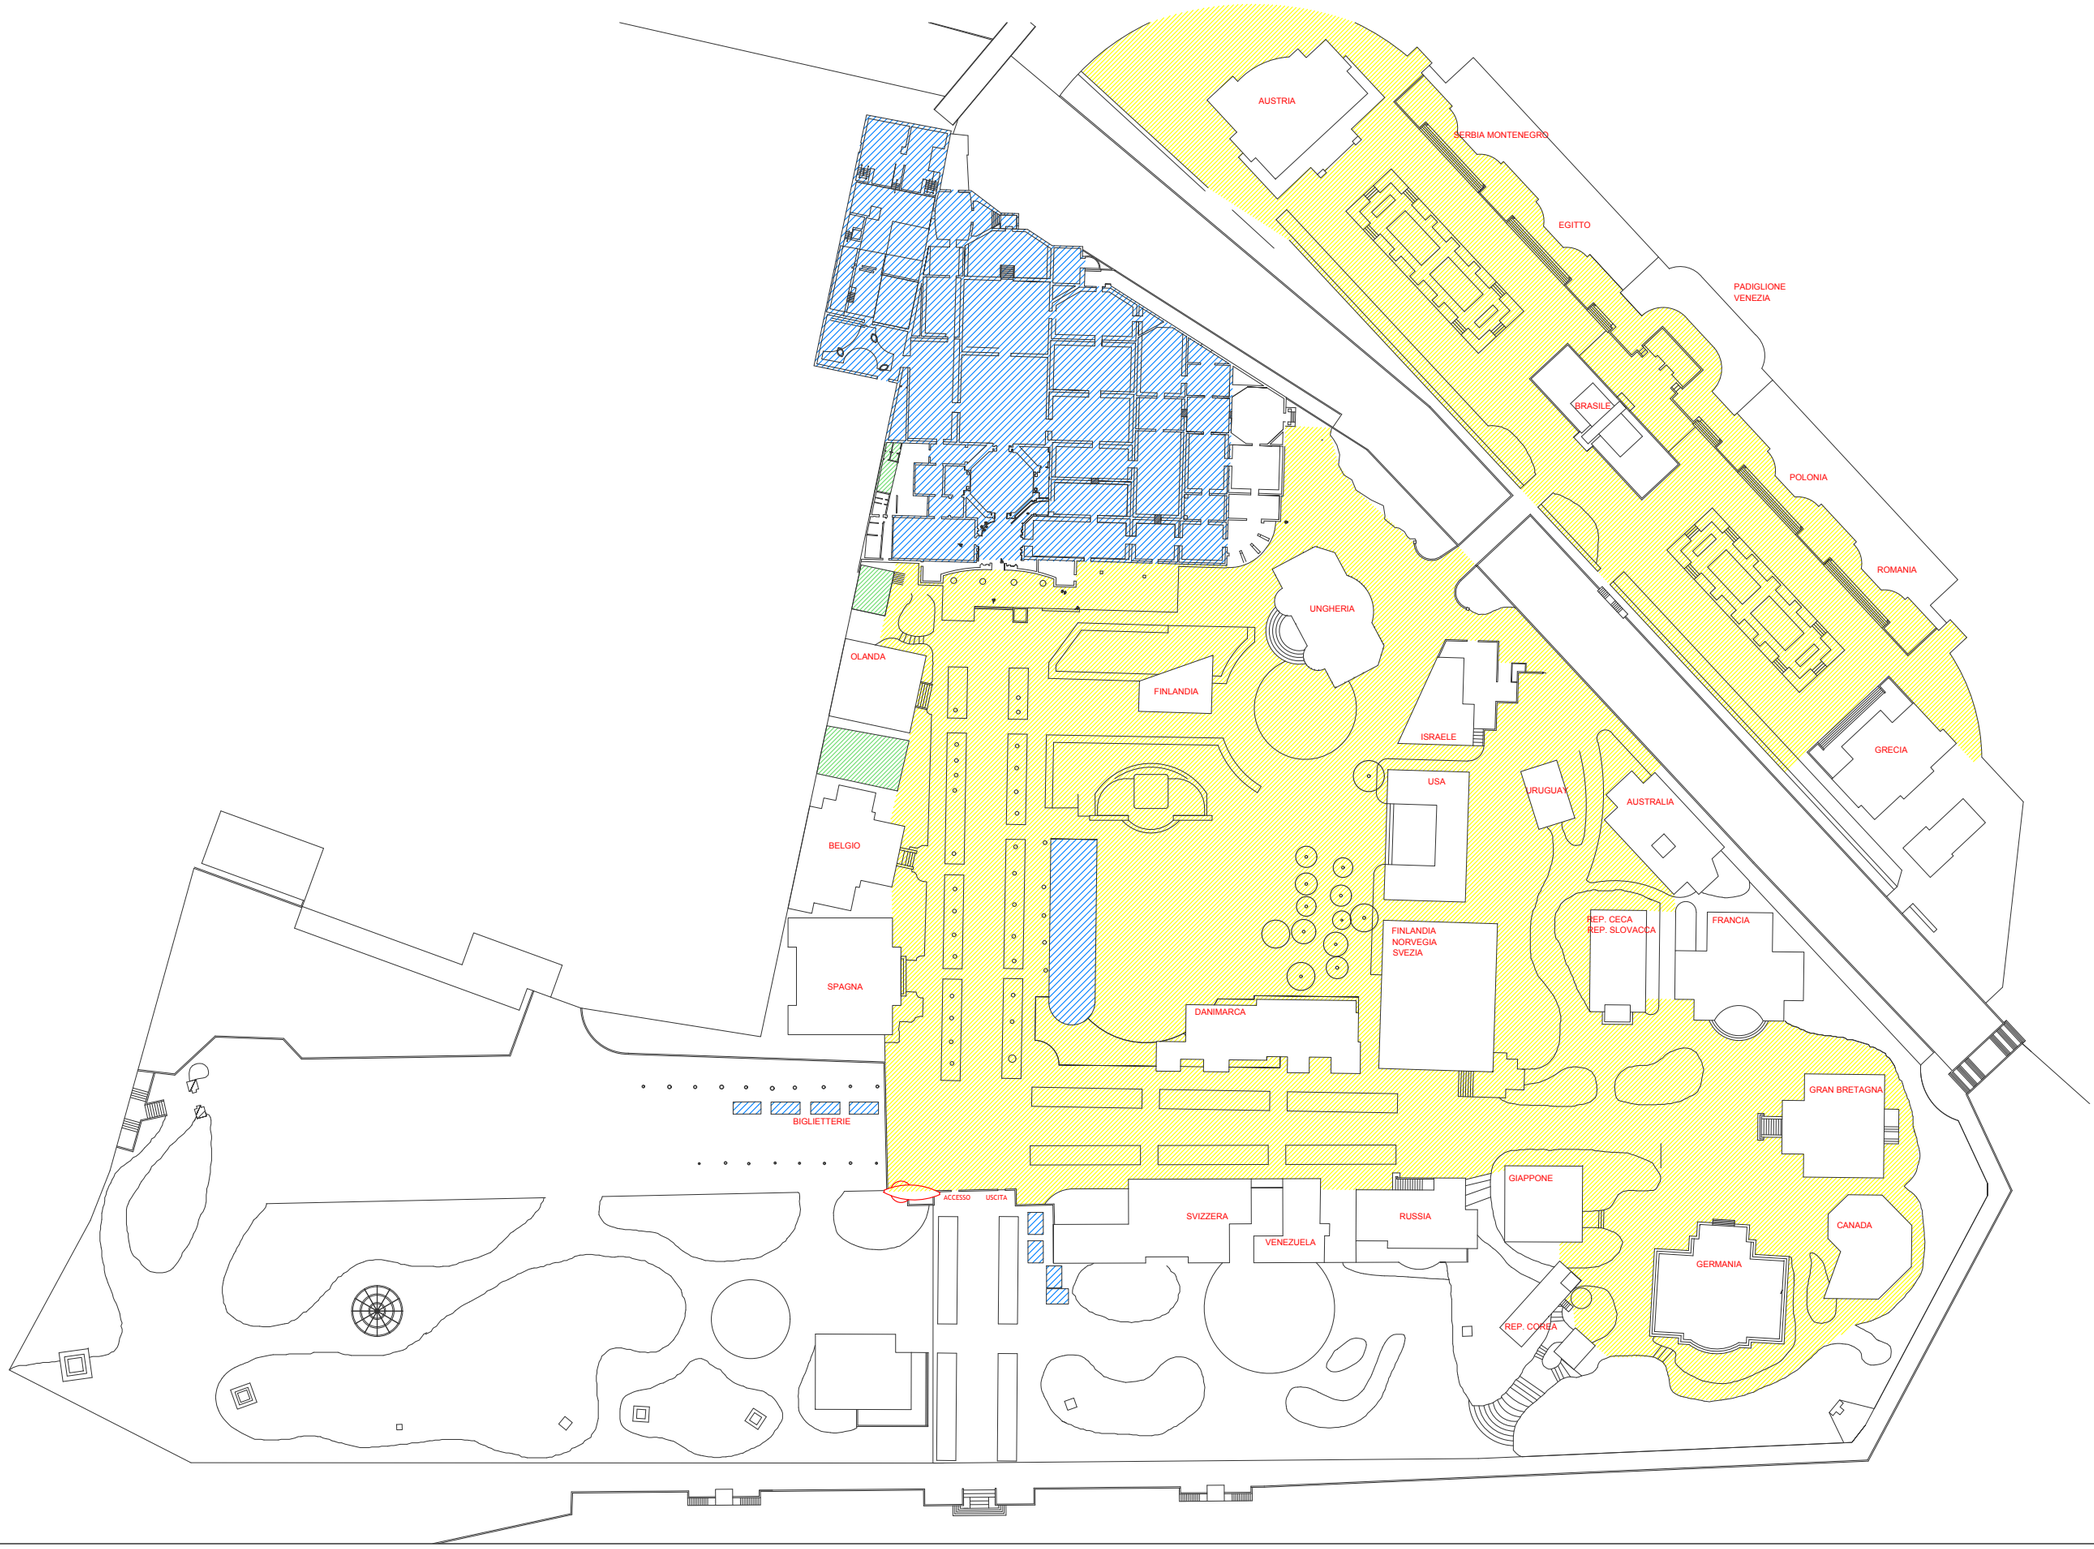
Arte
Architettura
Cinema
Danza
Musica
Teatro
Archivio Storico