


DIRETTORE SERVIZI TECNICO LOGISTICI		COMMESSA	DATA	REDAZIONE	APPROVAZIONE
ing Cristiano Frizzele	Fondazione La Biennale di Venezia		25_06_20	FAF	
REDAZIONE	OGGETTO	TAVOLA			
	ALLEGATO 3_ARSENALE	01			
	LOCALIZZAZIONE	SCALA			

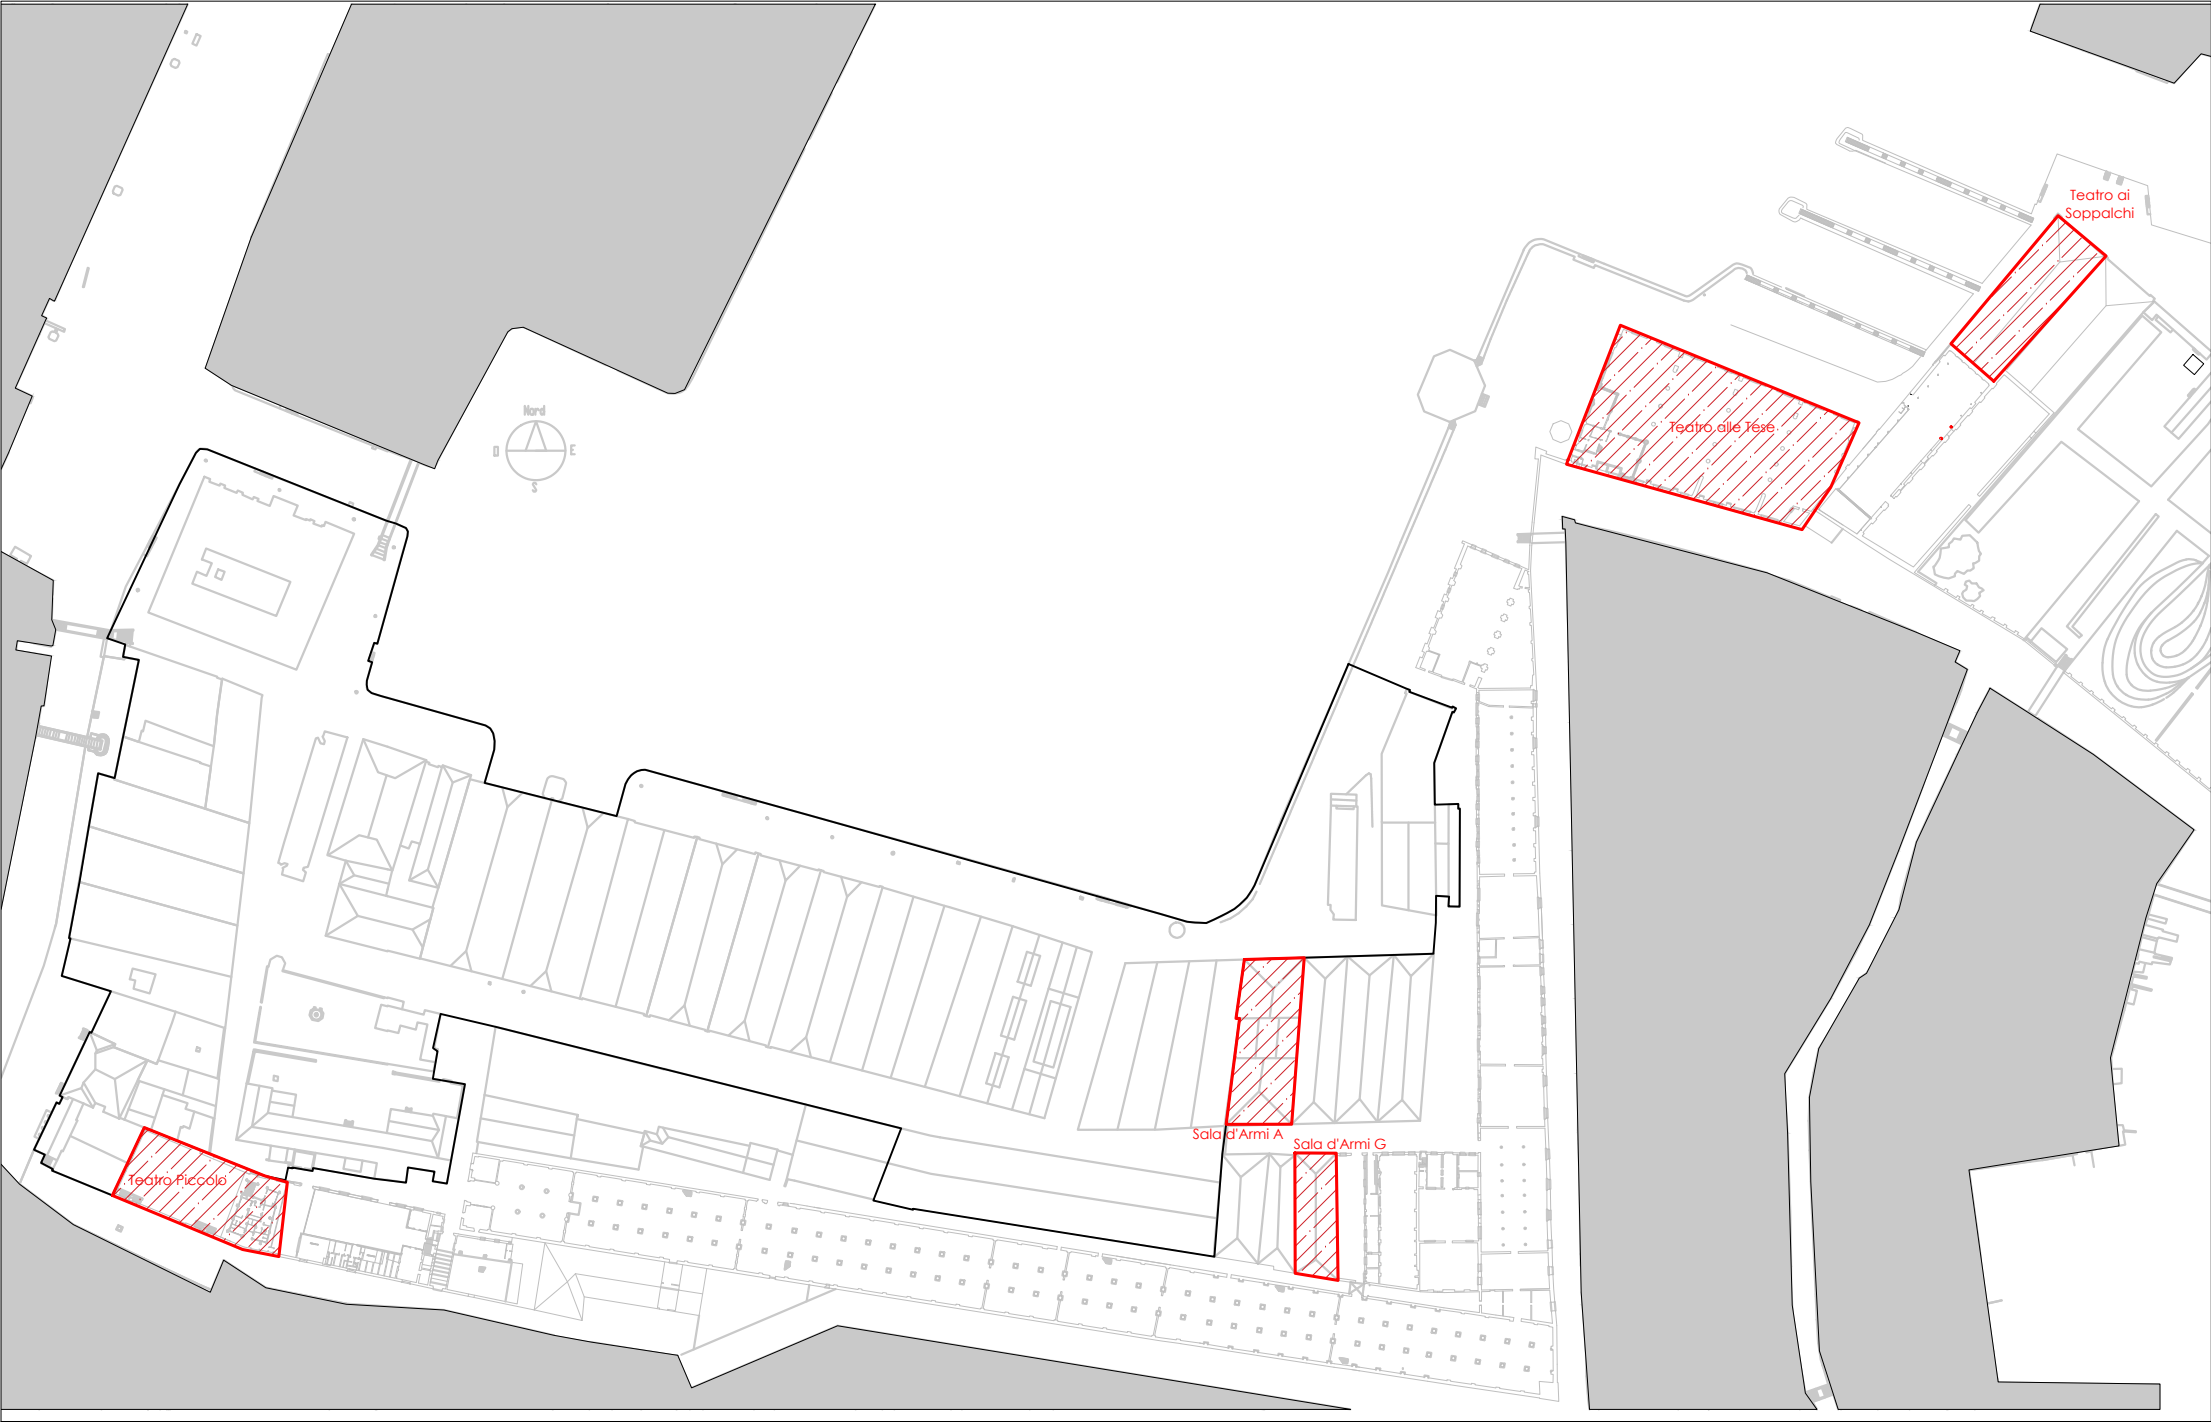

Riferimento

ARSENALE