
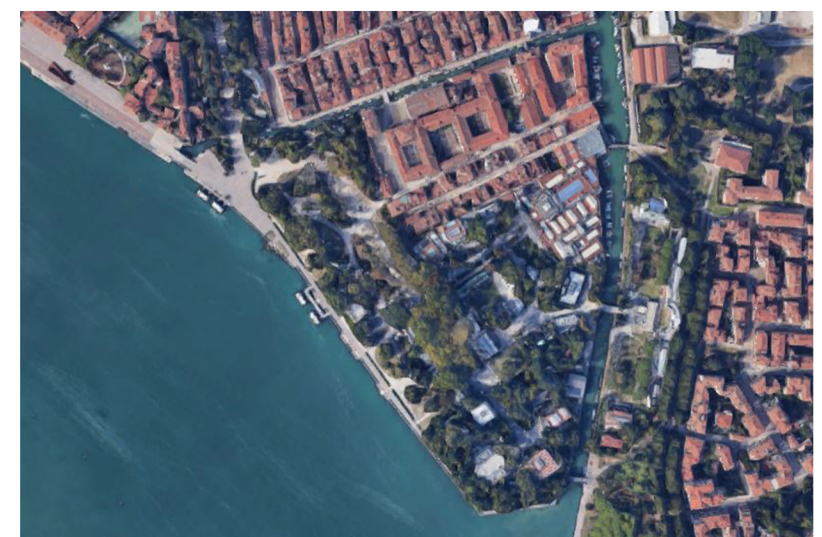


DIRETTORE SERVIZI TECNICO LOGISTICI	ing Cristiano Frizzele	Fondazione La Biennale di Venezia	COMMESSA	DATA	REDAZIONE	APPROVAZIONE
REDAZIONE	OGGETTO	ALLEGATO 5_GIARDINI	TAVOLA	26_05_20	FAF	
LOCALIZZAZIONE			SCALA			
			03			

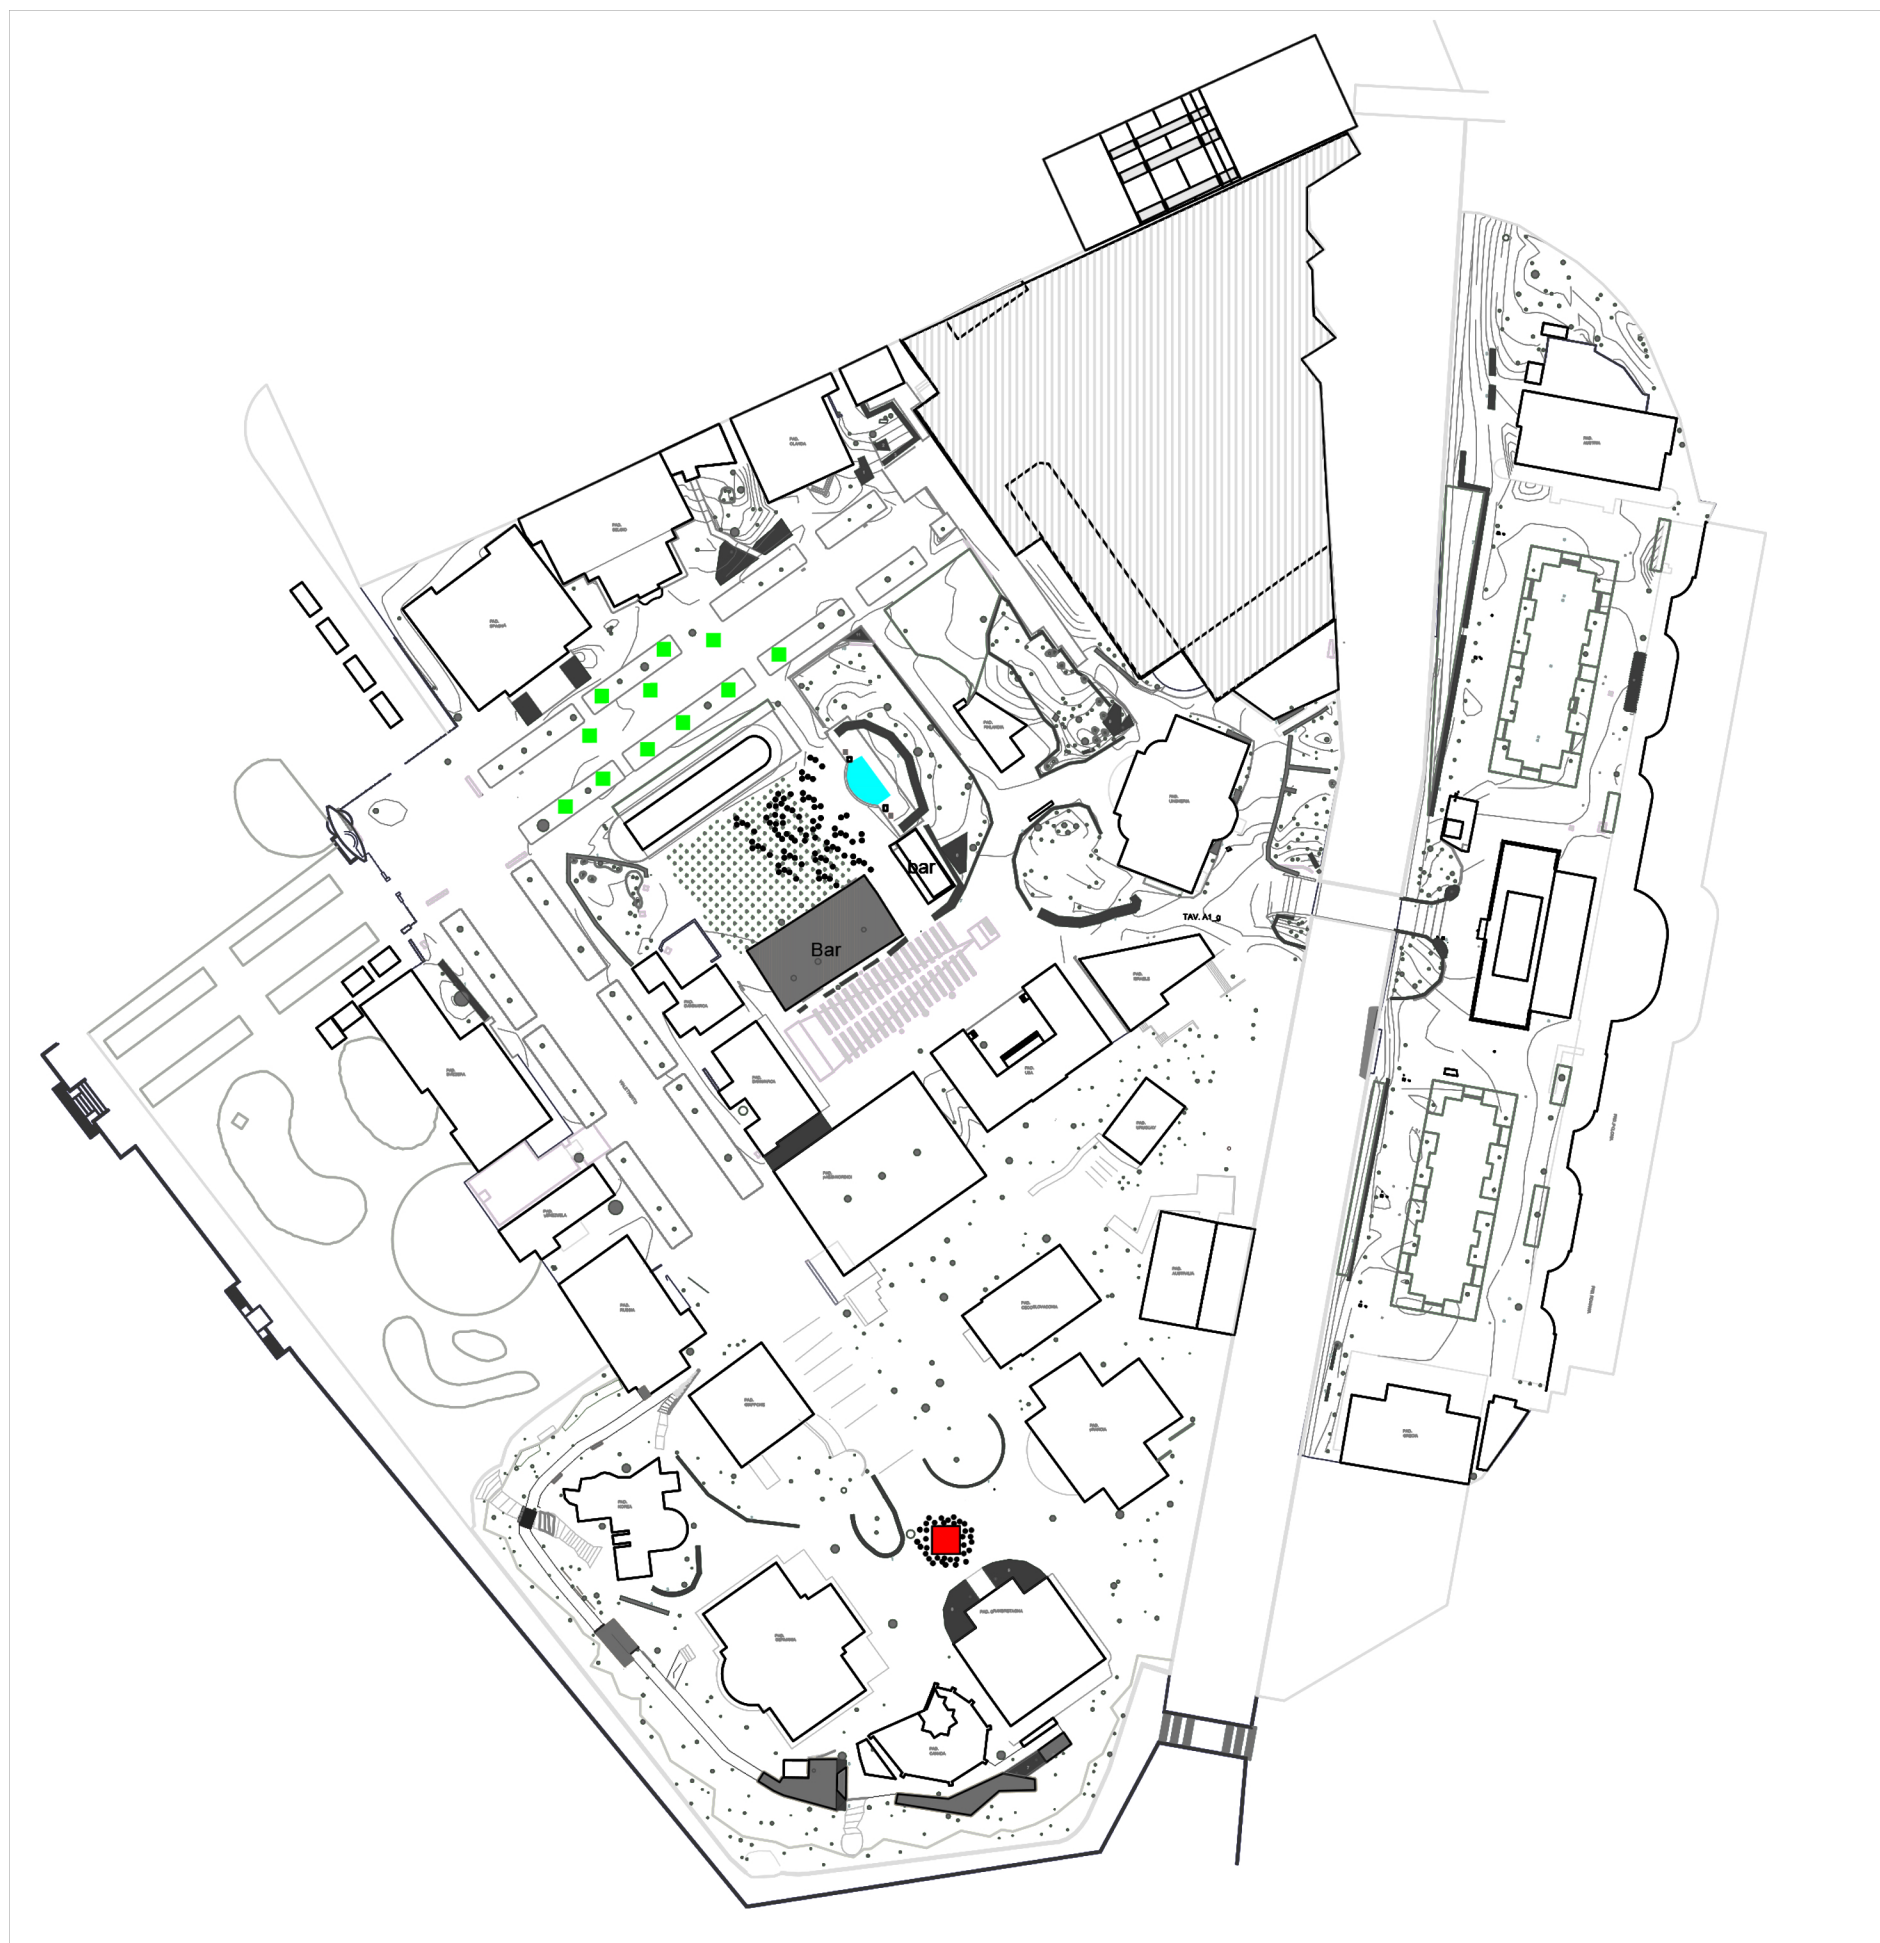

Riferimento

- Progetto Teatro
n.1 pedana 5 x 5 mt

- Progetto Danza
n. 12 Pedane 2 x 2 mt

- PROGETTO
MUSICA DJ SET