



titolo disegno **palazzo ca' giustinian**
luogo **L'ombra del leone**
vista **veneziana**
data **ottobre 2021**
scala **1:200**
coord. progetto **arch.Arianna Laurenzi**
progetti speciali

progetti speciali
la Biennale di Venezia
Ca Giustinian
San Marco 1364/A, 30124 Venezia
progettispeciali@labiennale.org

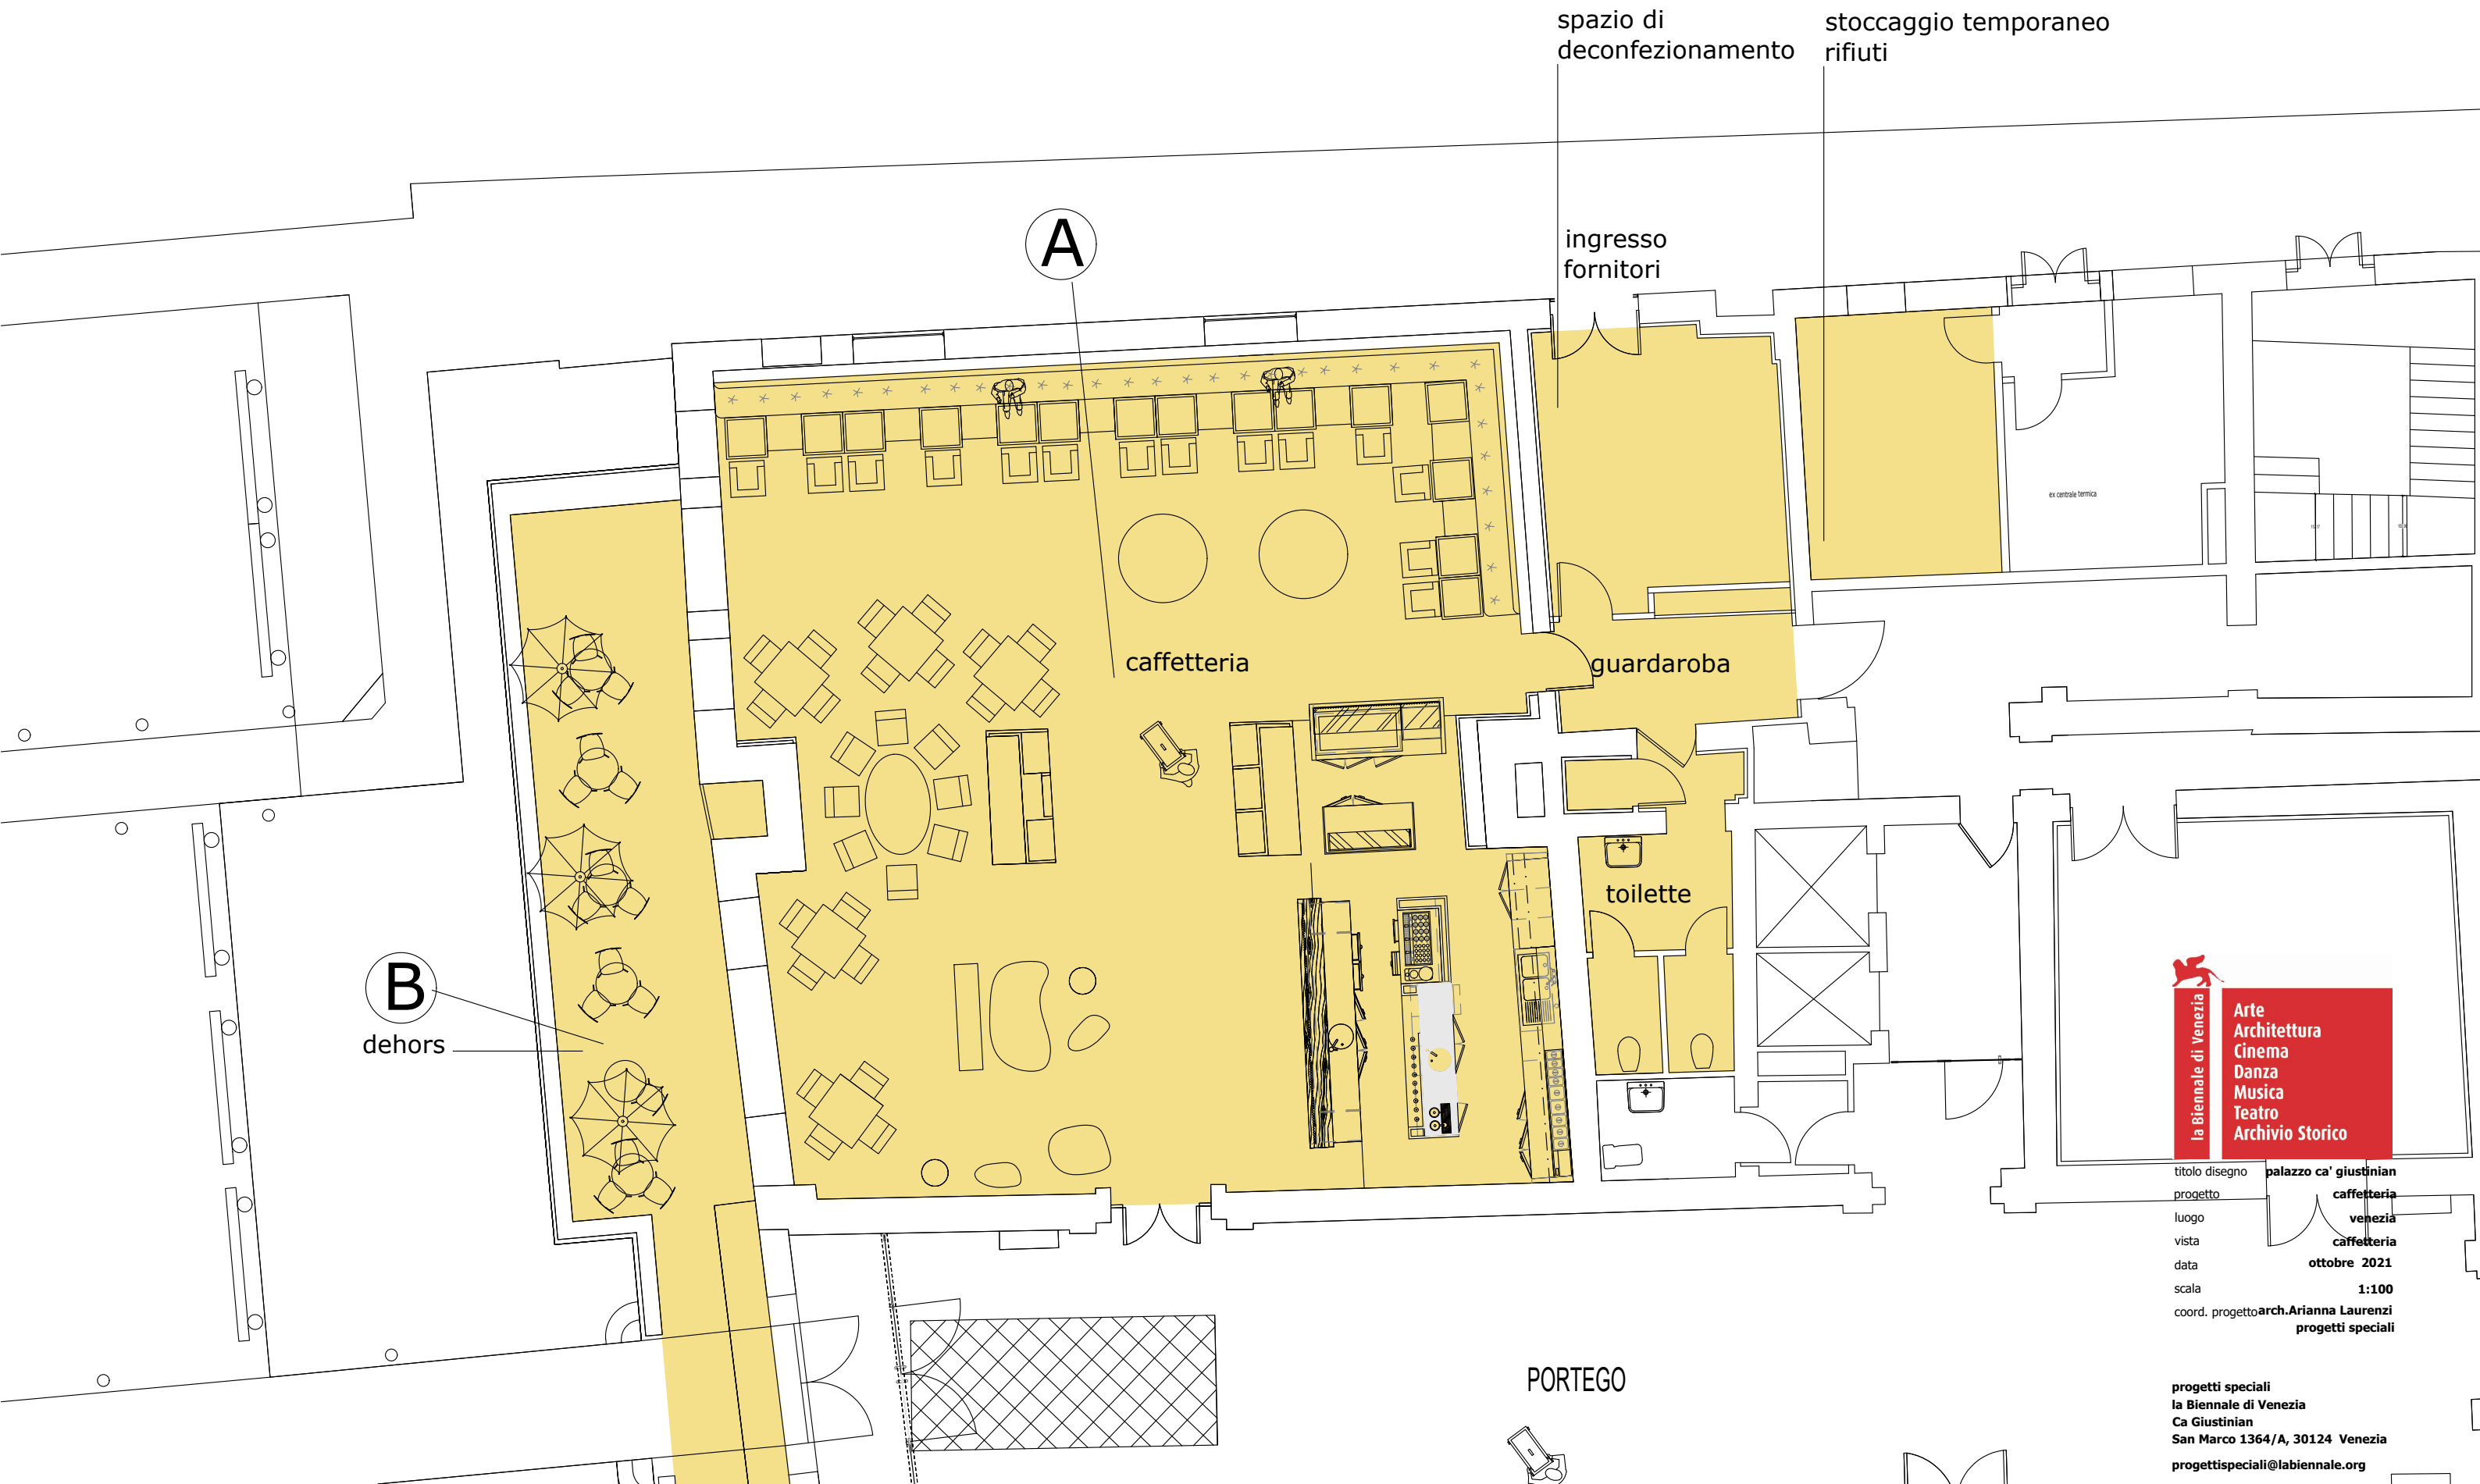

titolo disegno **palazzo ca' giustinian**
progetto **caffetteria**
luogo **venezia**
vista **caffetteria**
data **ottobre 2021**
scala **1:100**
coord. progetto **arch.Arianna Laurenzi**
progetti speciali

progetti speciali
la Biennale di Venezia
Ca Giustinian
San Marco 1364/A, 30124 Venezia
progettispeciali@labiennale.org

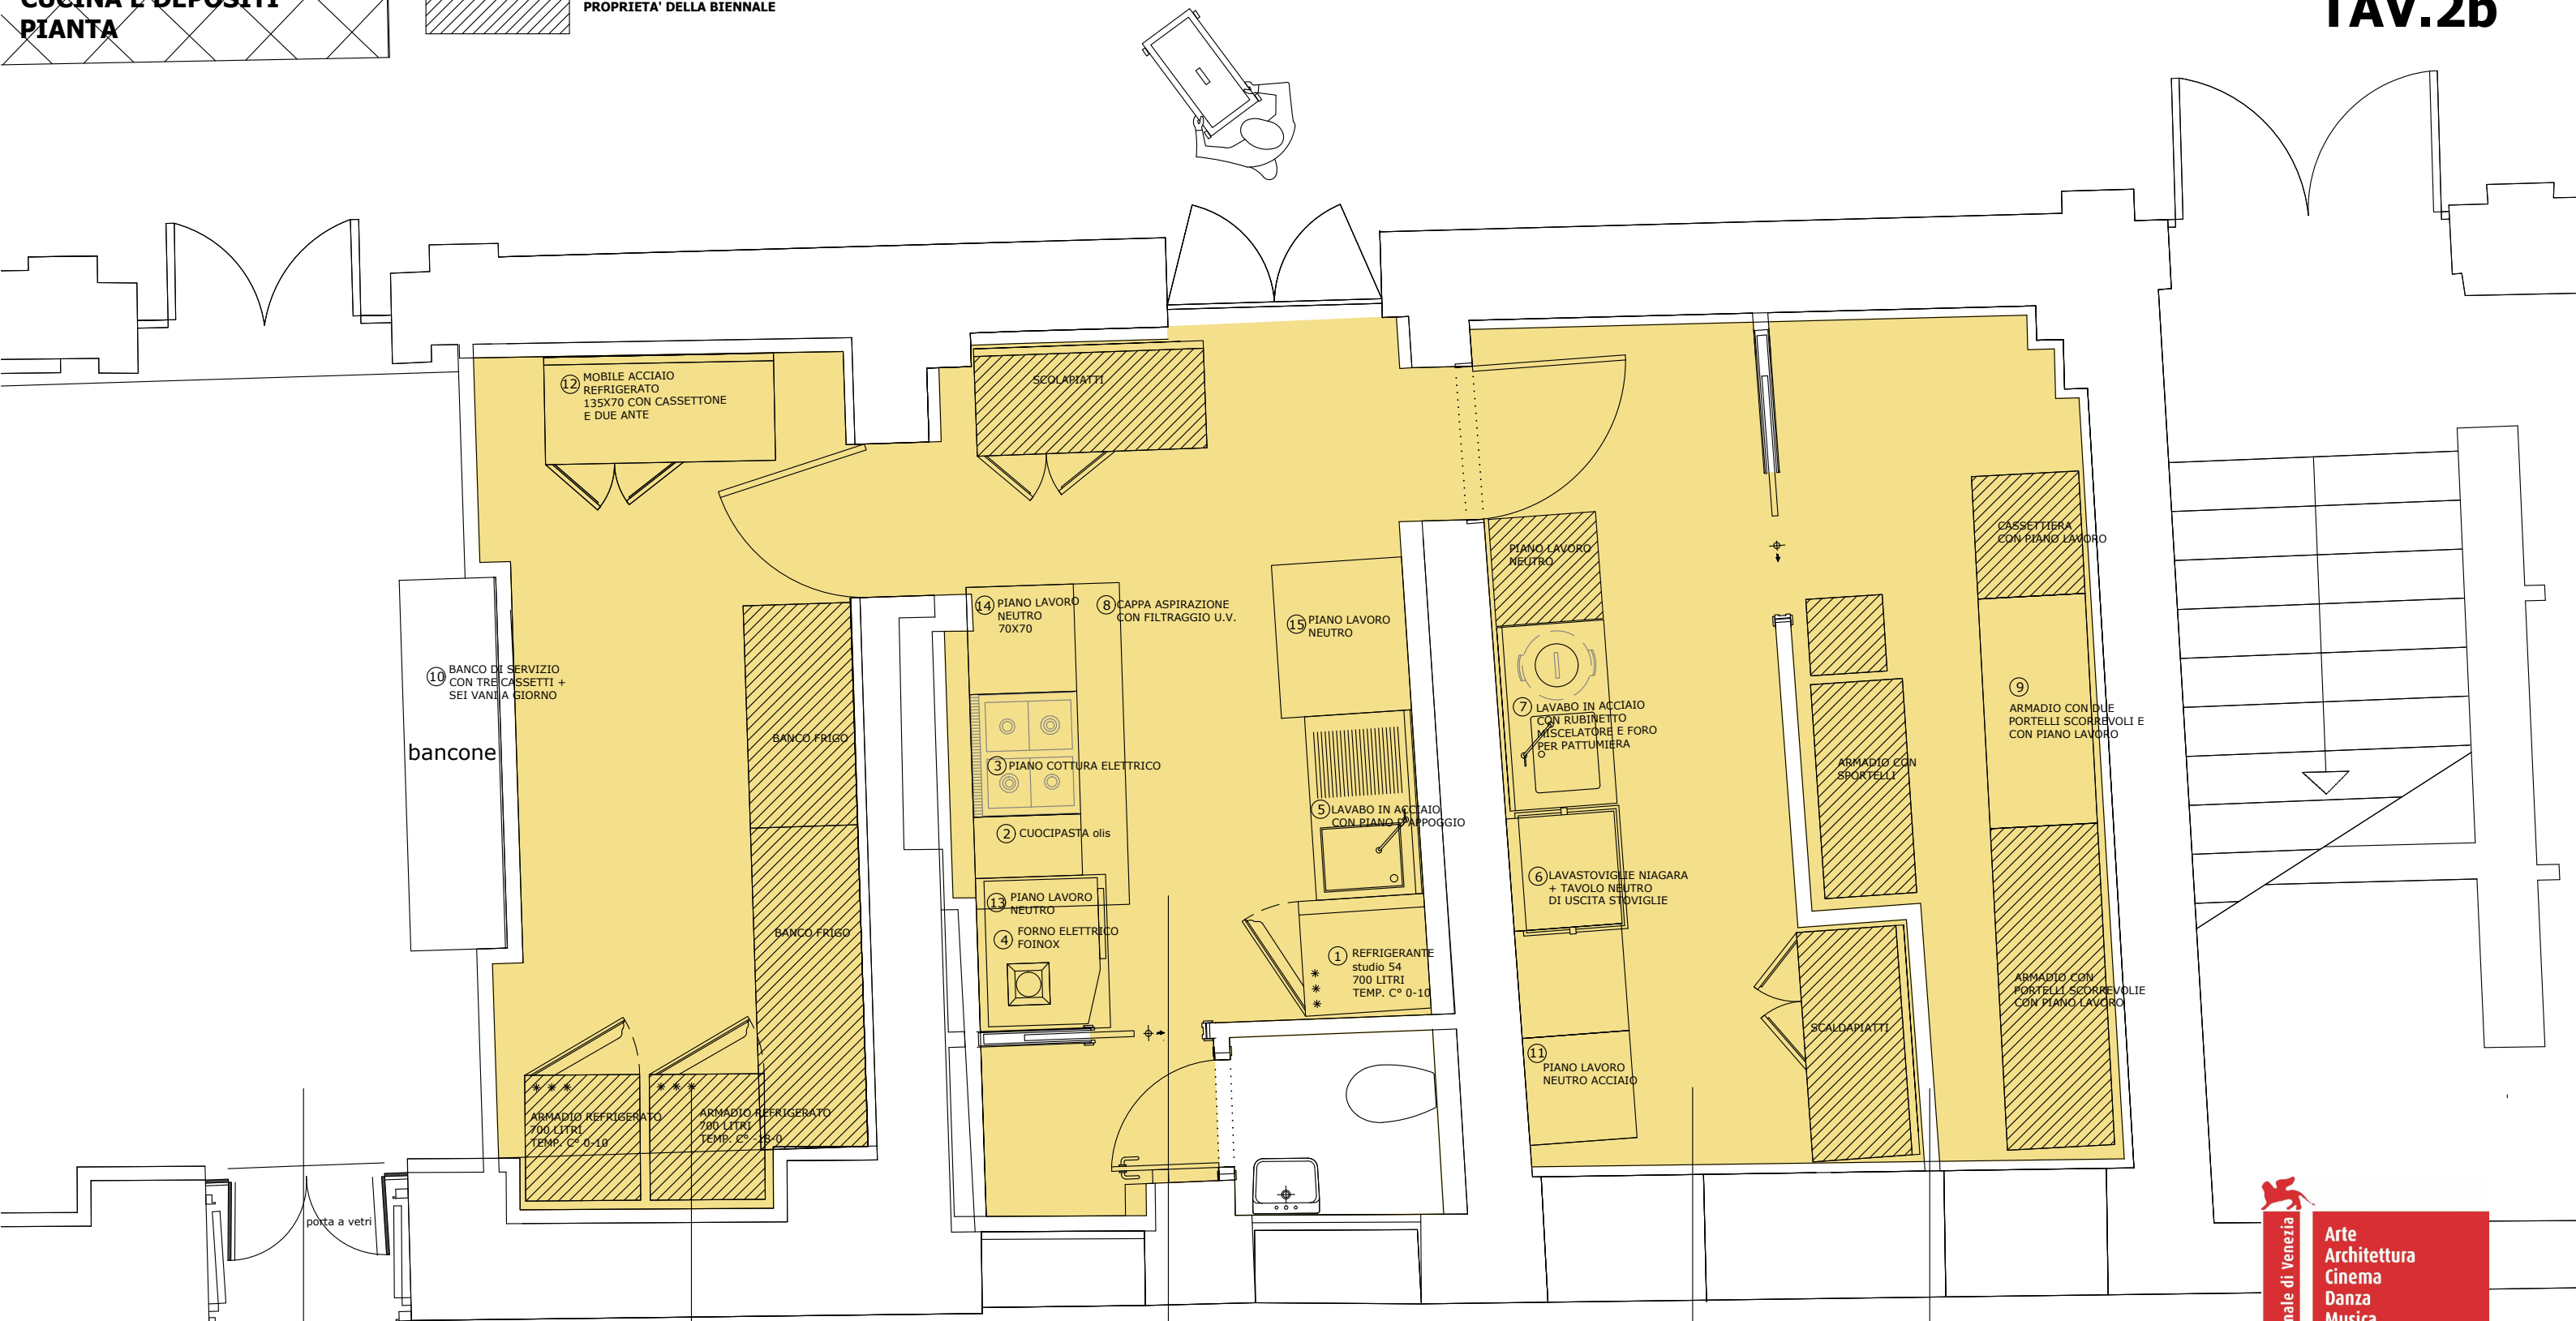

C

spazio bimbi conservazione preparazione lavaggio magazzino




titolo disegno **palazzo ca' giustinian**
progetto **caffetteria**
luogo **venezia**
vista **preparazione/deposito**
data **ottobre 2021**
scala **1:50**
coord. progetto **arch.Arianna Laurenzi**
progetti speciali

progetti speciali
la Biennale di Venezia
Ca Giustinian
San Marco 1364/A, 30124 Venezia
progettispeciali@labiennale.org


SCHEMA SISTEMA BANCONI BAR
ELEMENTO A

TAV.3


PIANTA

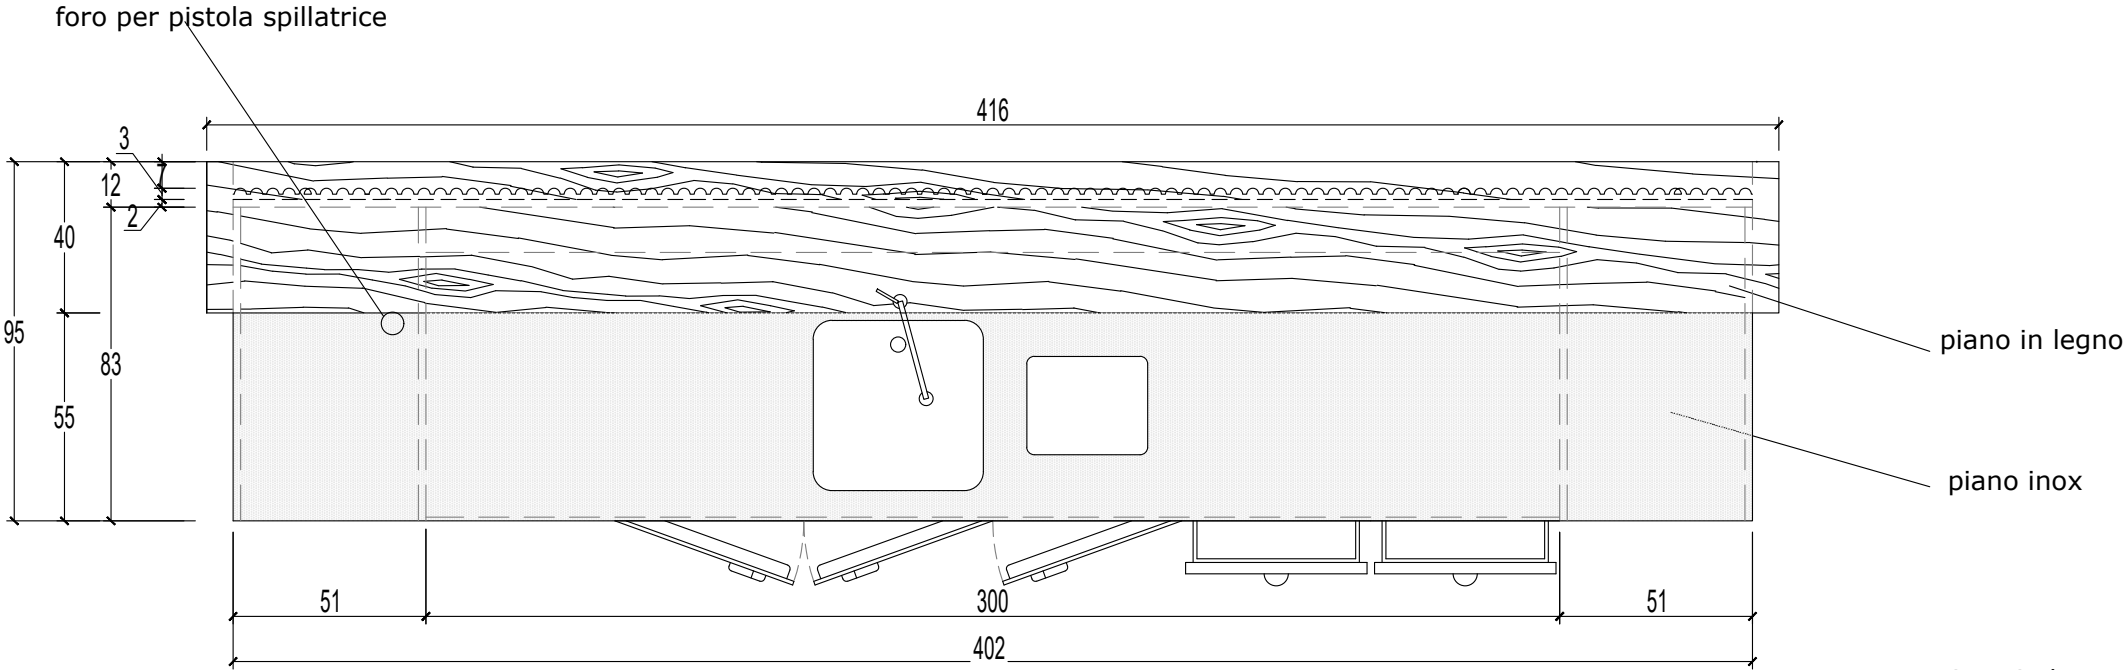


PROSPETTO
RETRO

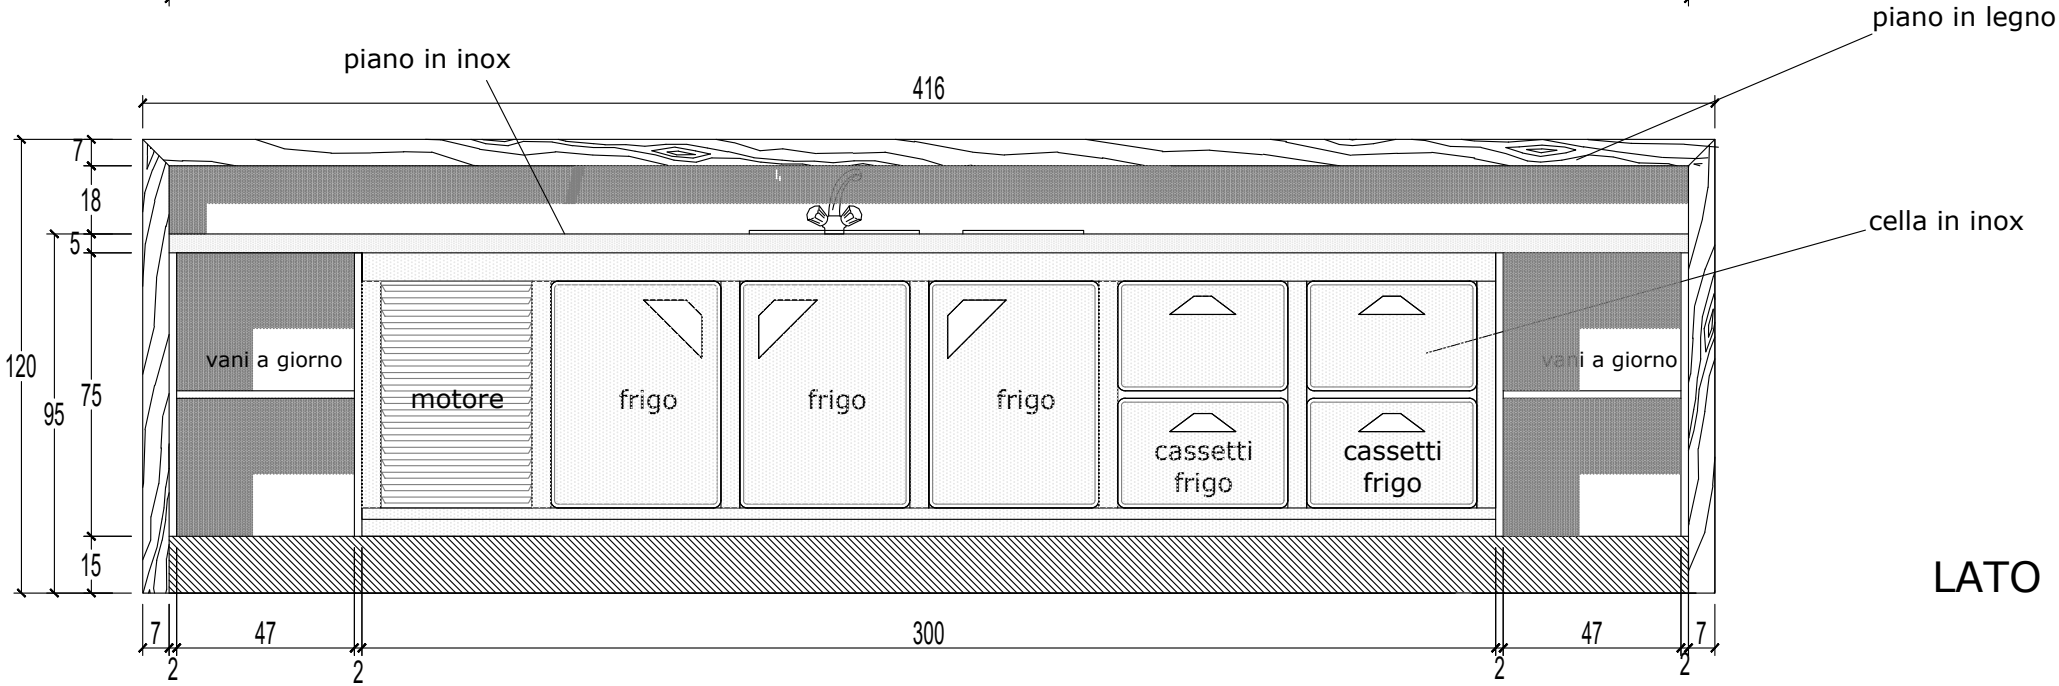

LATO



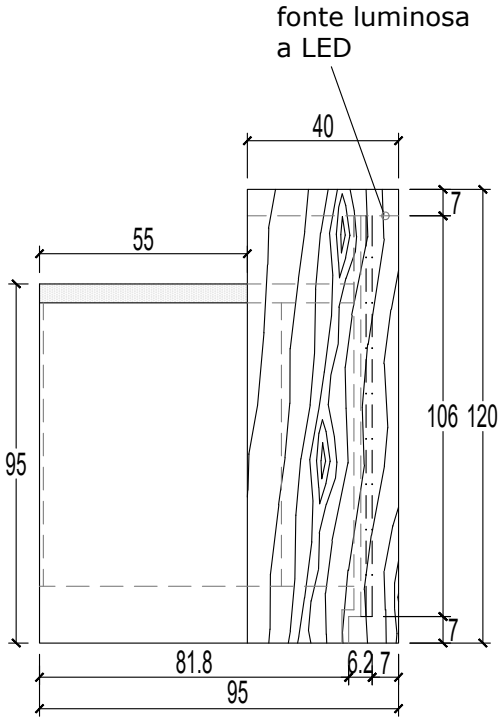


PROSPETTO
FRONTALE

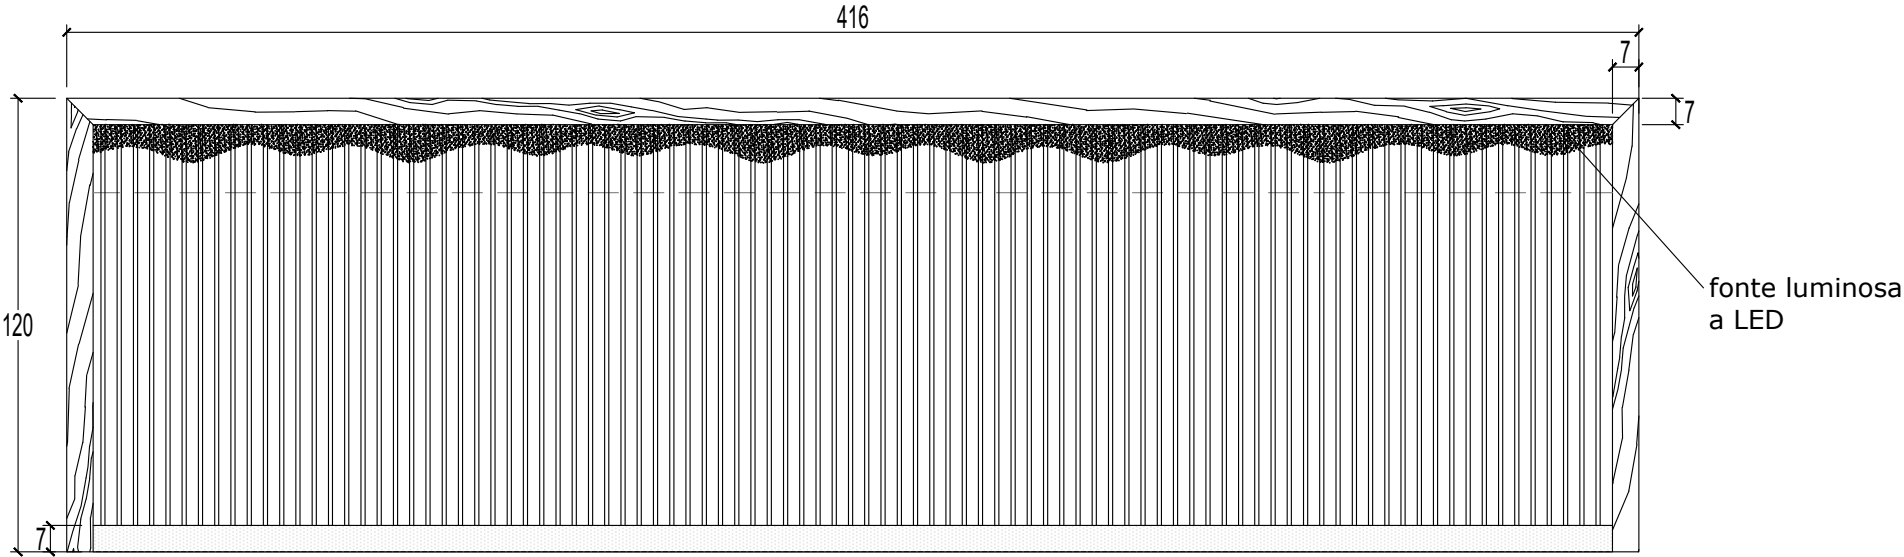


titolo disegno **palazzo ca' giustinian**
progetto **caffetteria**
luogo **venezia**
vista **banconi caffetteria**
data **ottobre 2021**
scala **1:20**
coord. progetto **arch.Arianna Laurenzi**
progetti speciali


progetti speciali
la Biennale di Venezia
Ca Giustinian
San Marco 1364/A, 30124 Venezia
progettispeciali@labiennale.org

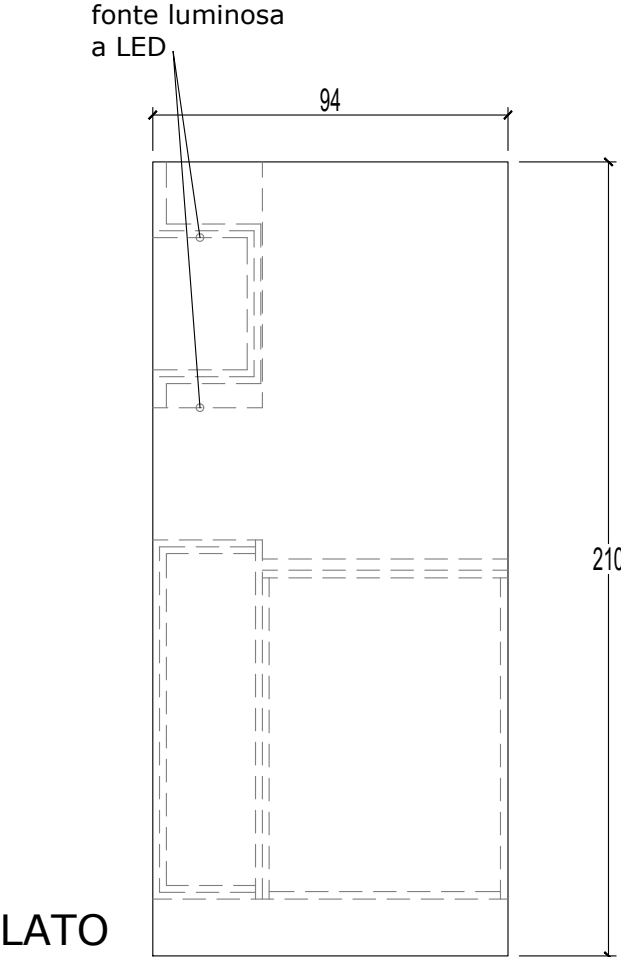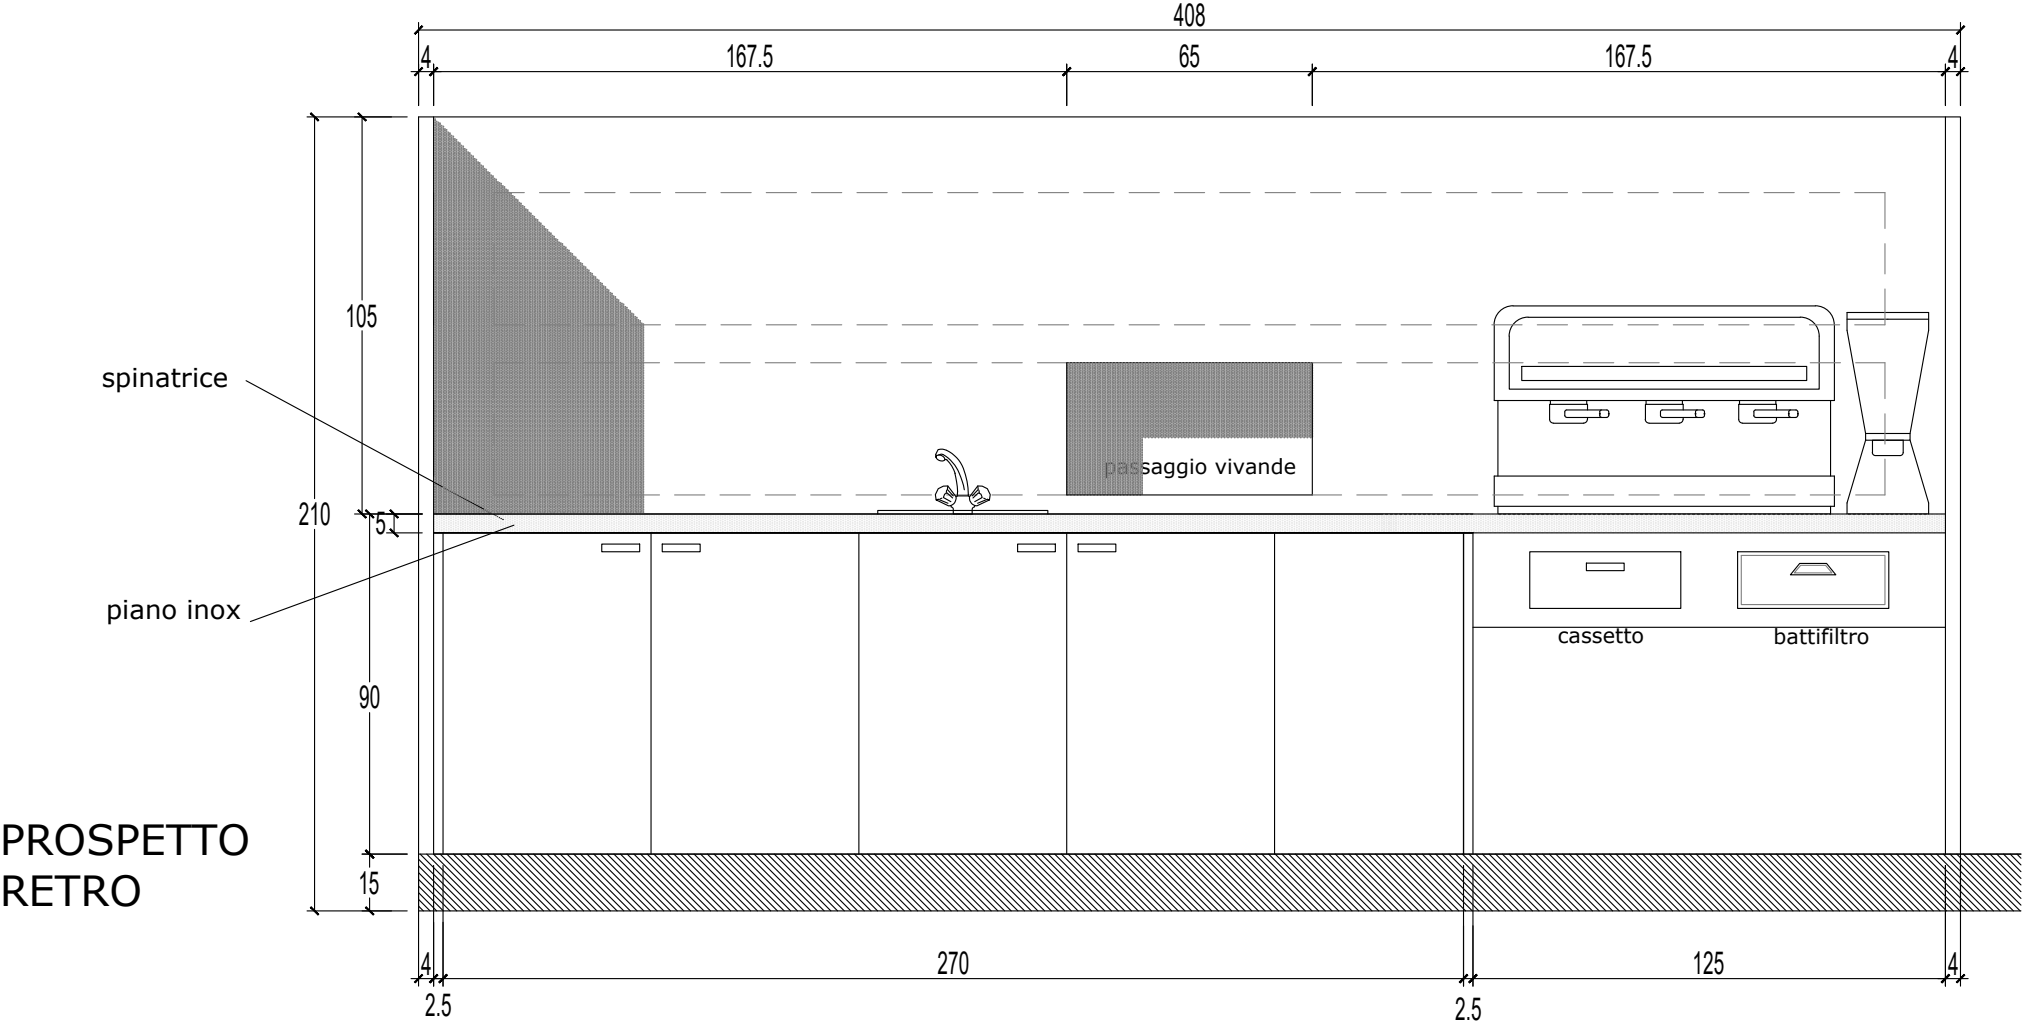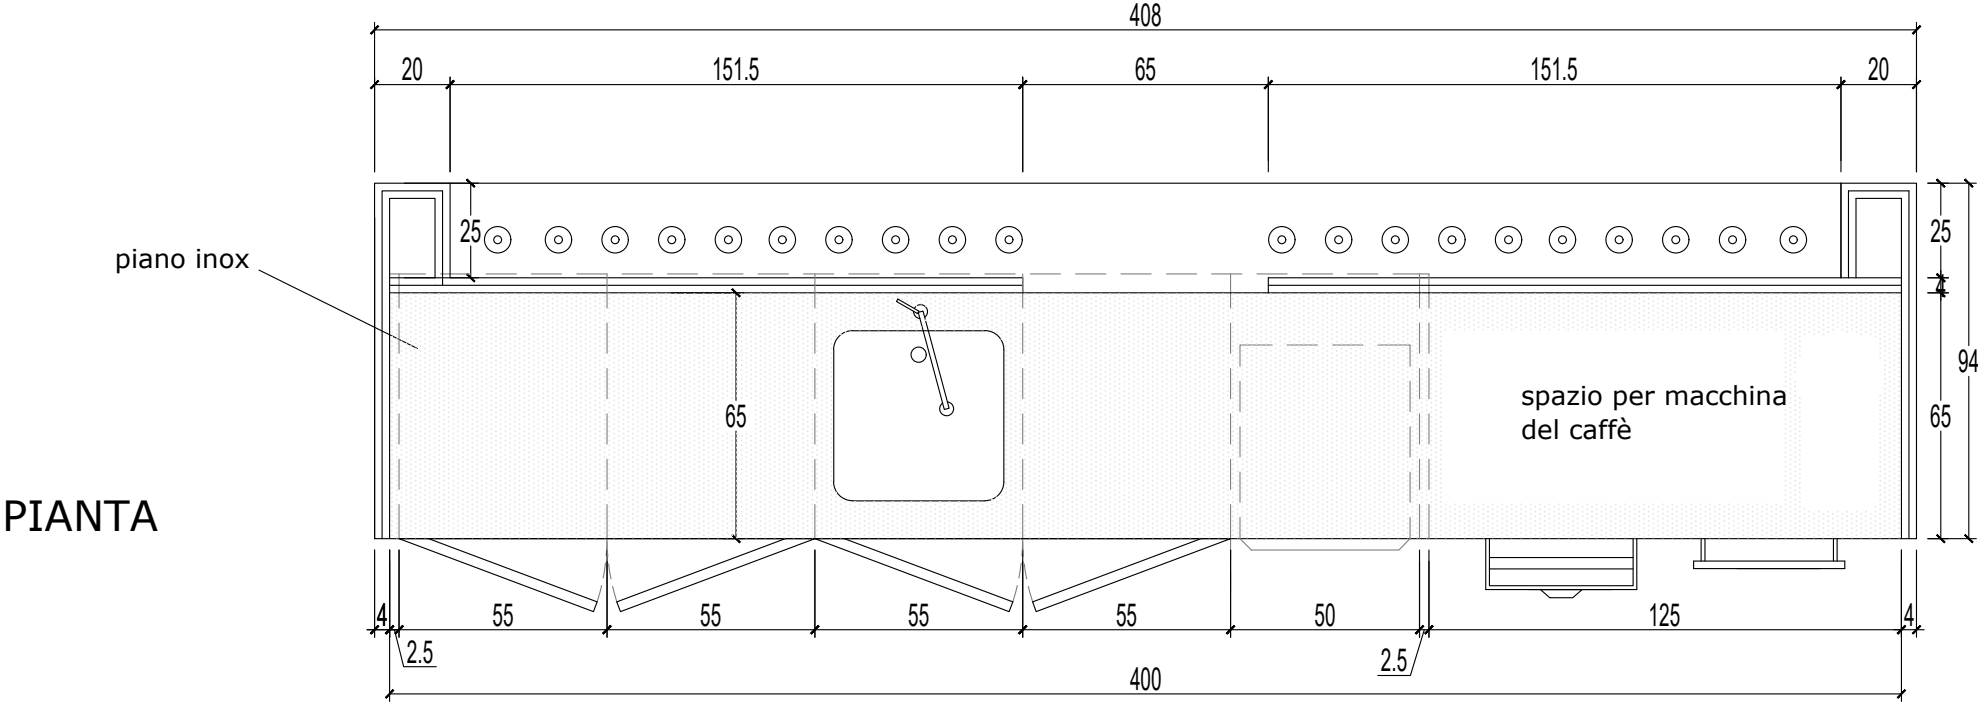


PIANTA

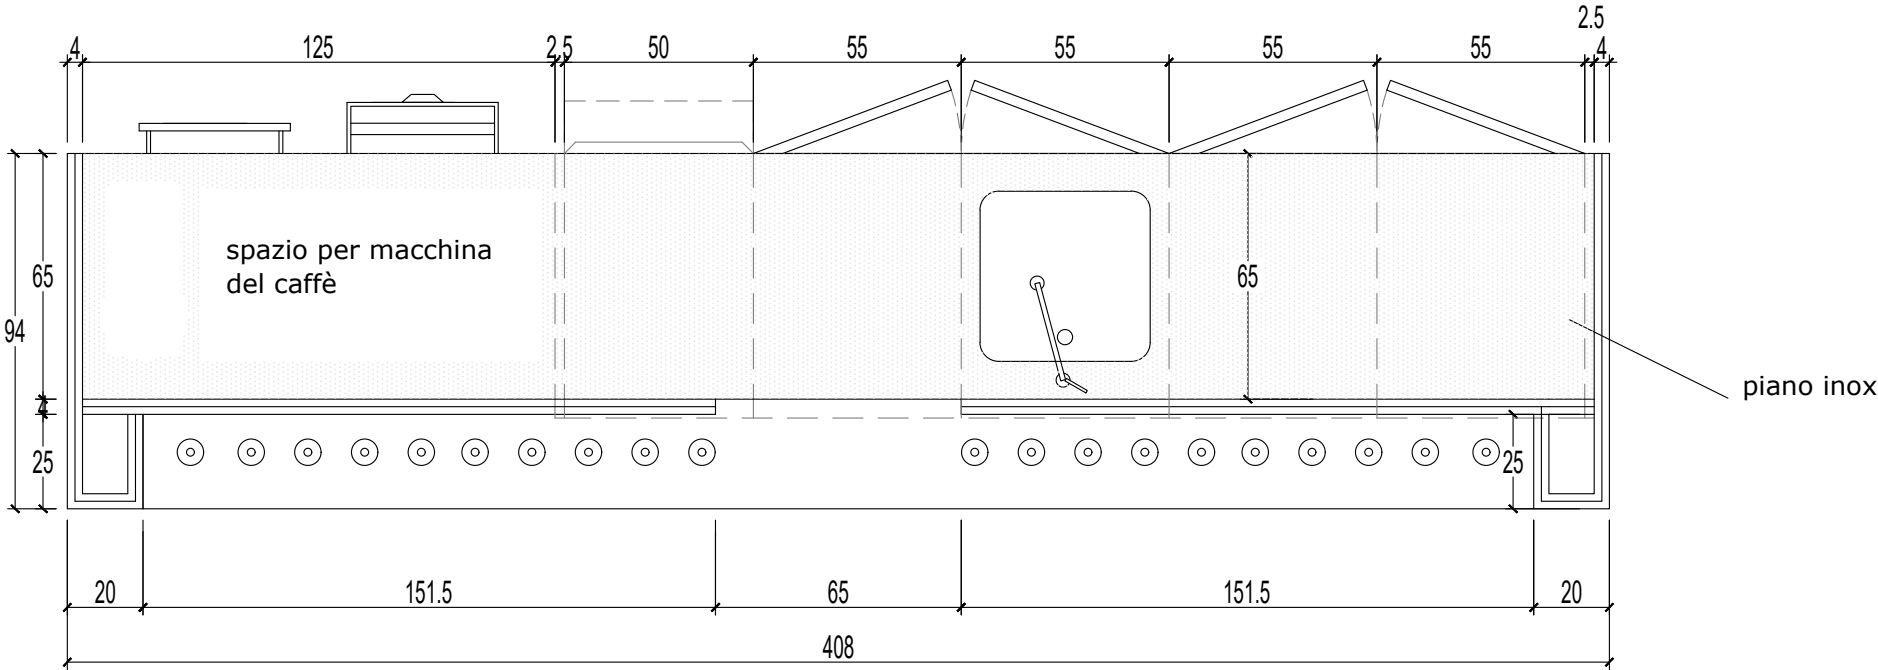

PROSPETTO
FRONTALE

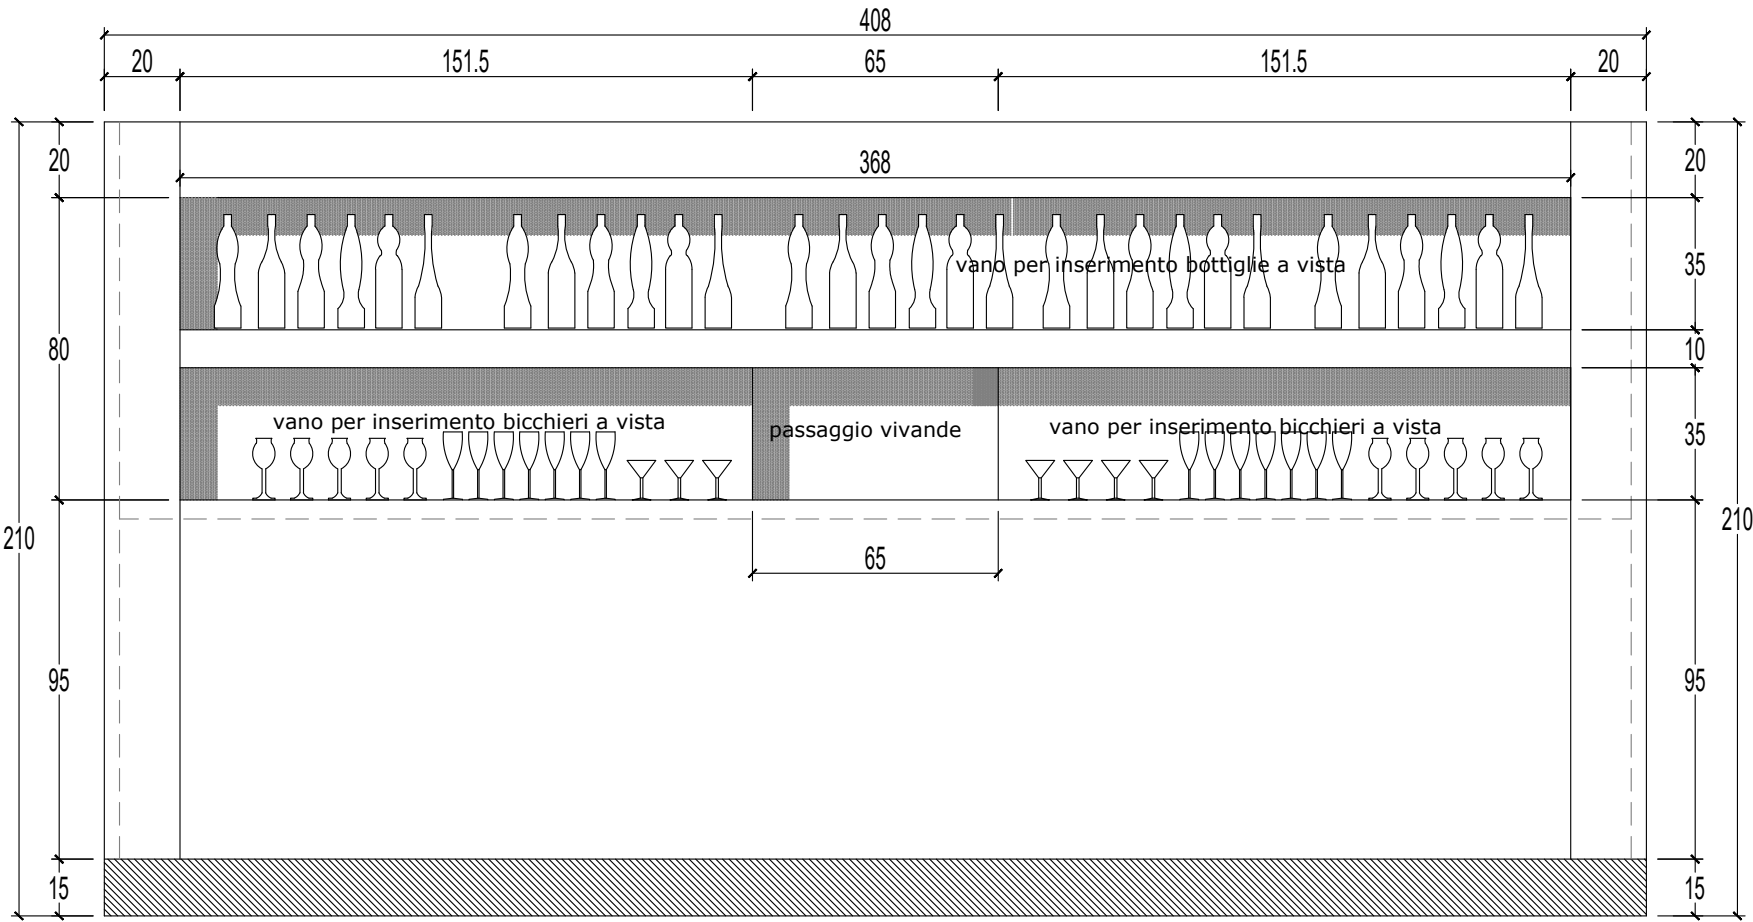

LATO

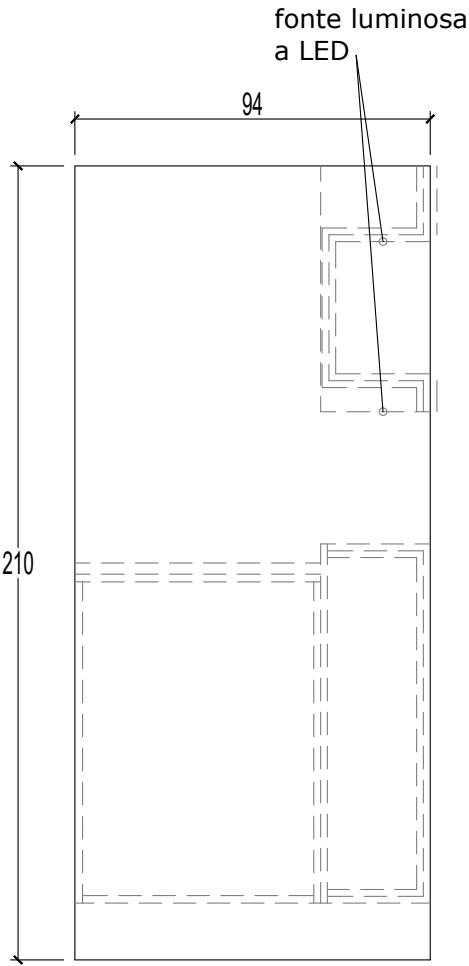

la Biennale di Venezia

Arte
Architettura
Cinema
Danza
Musica
Teatro
Archivio Storico

titolo disegno palazzo ca' giustinian
progetto caffetteria
luogo venezia
vista banconi caffetteria
data ottobre 2021
scala 1:20
coord. progetto arch.Arianna Laurenzi
progetti speciali


TAV.6




titolo disegno	palazzo ca' giustinian
progetto	layout distributivo
luogo	venezia
vista	banconi caffetteria
data	ottobre 2021
scala	1:20
coord. progetto	arch.Arianna Laurenzi
	progetti speciali

progetti speciali
la Biennale di Venezia
Ca Giustinian
San Marco 1364/A, 30124 Venezia
progettispeciali@labiennale.org


PIANTA

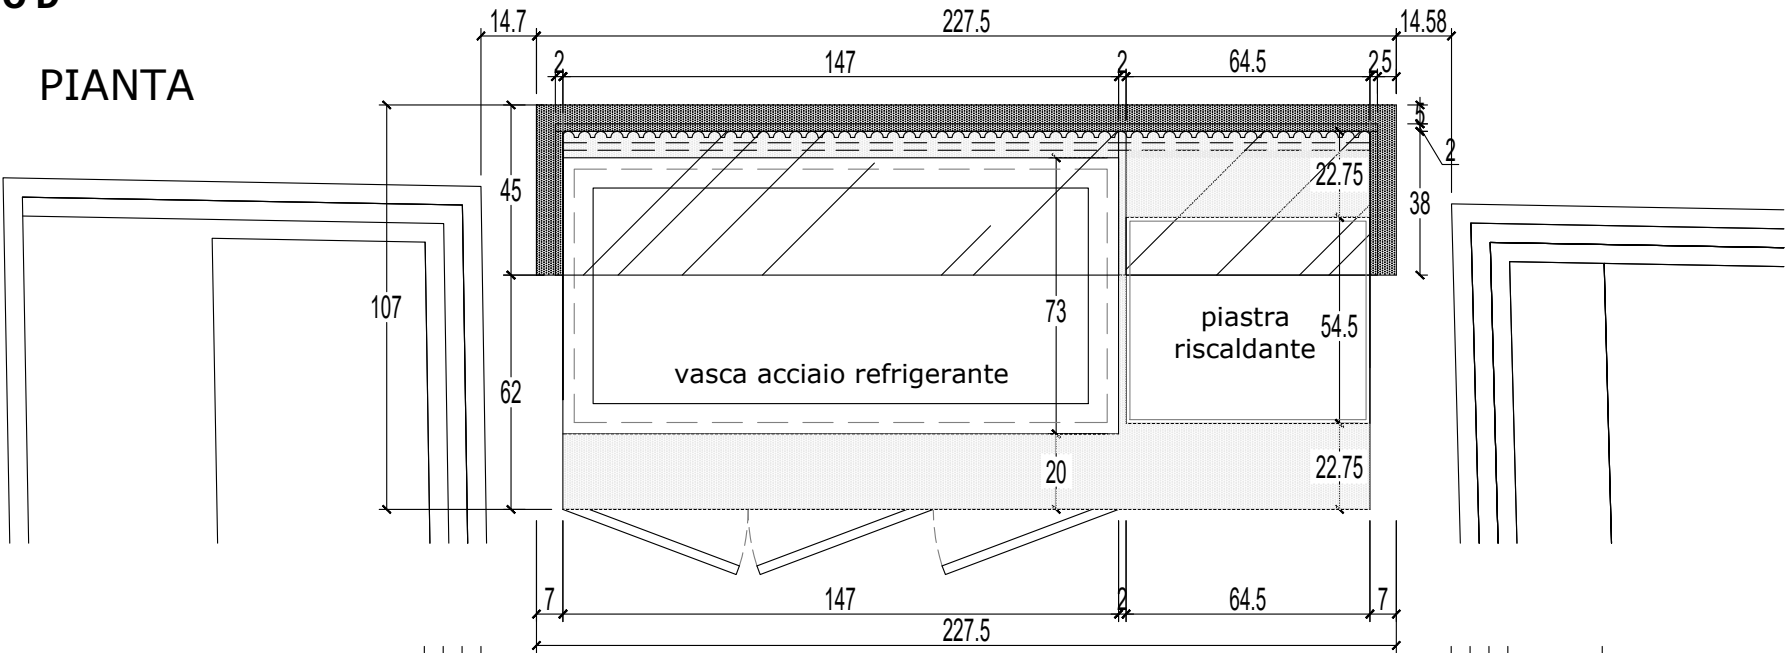


PROSPETTO
RETRO

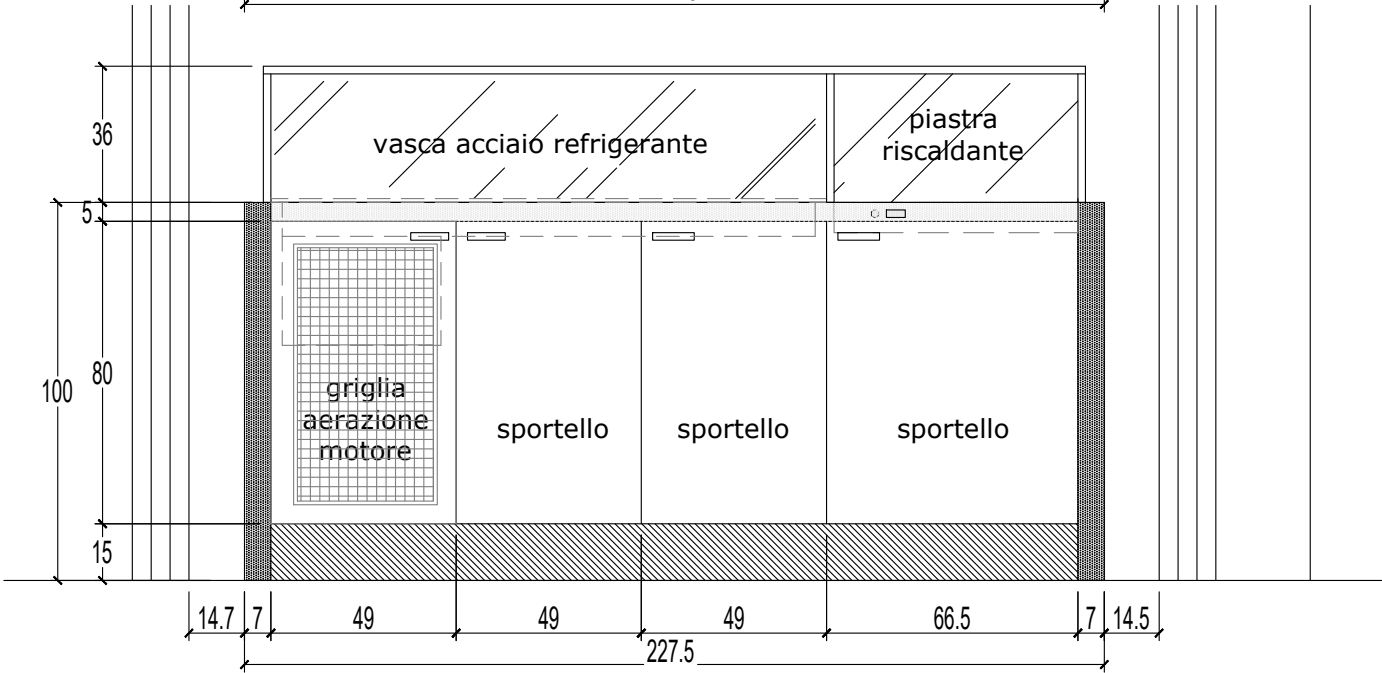

PROSPETTO
FRONTALE

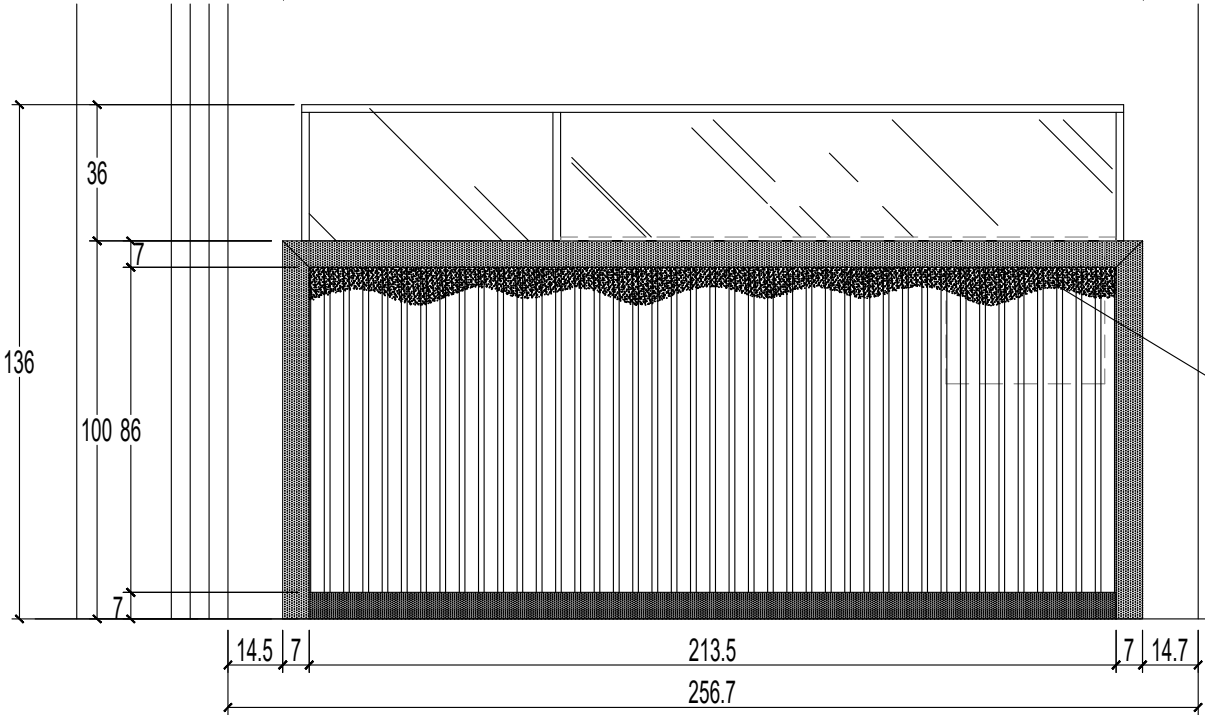


LATO

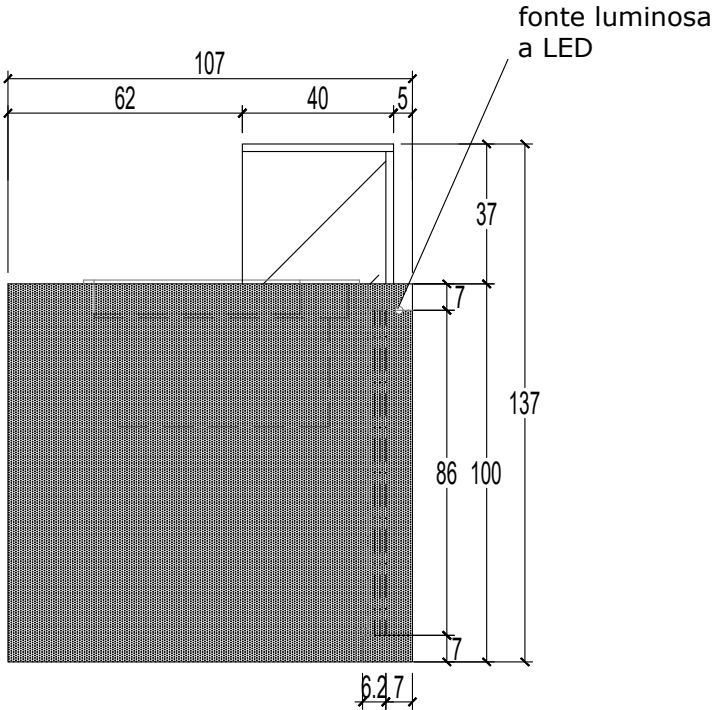


titolo disegno palazzo ca' giustinian
progetto caffetteria
luogo venezia
vista banconi caffetteria
data ottobre 2021
scala 1:20
coord. progetto arch.Arianna Laurenzi
progetti speciali

progetti speciali
la Biennale di Venezia
Ca Giustinian
San Marco 1364/A, 30124 Venezia
progettispeciali@labiennale.org


PIANTA

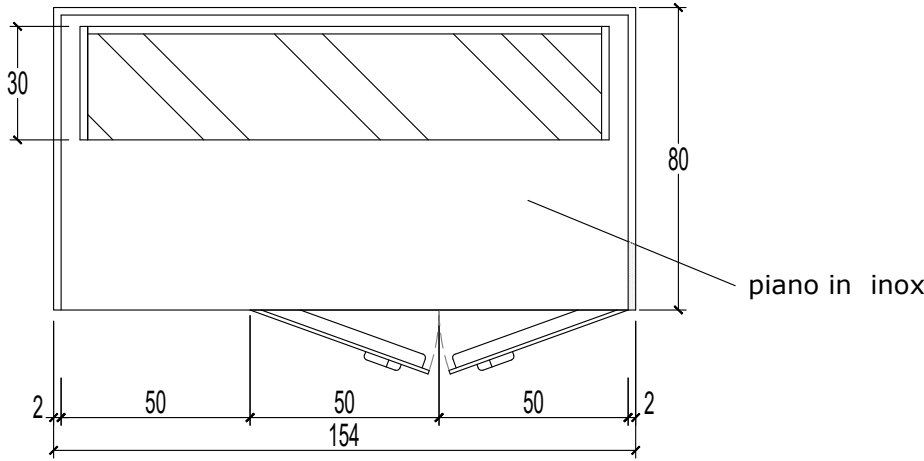

PROSPETTO FRONTALE

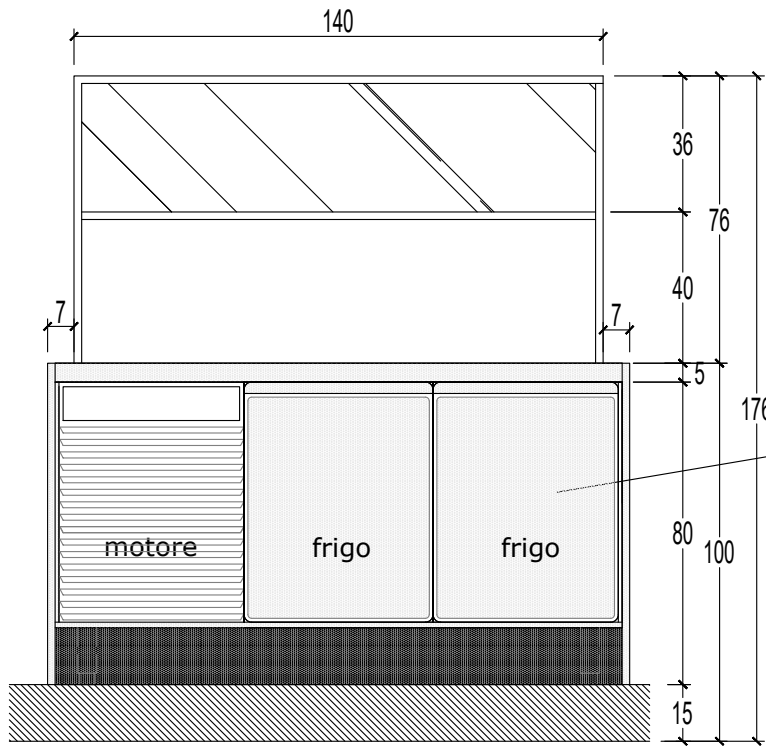

LATO

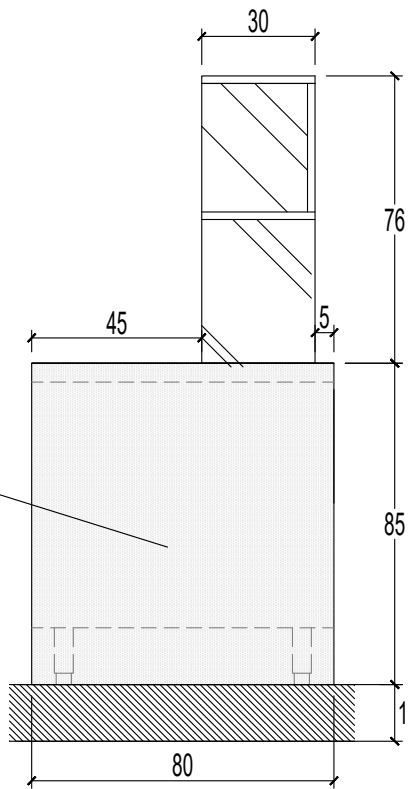

titolo disegno palazzo ca' giustinian
progetto caffetteria
luogo venezia
vista banconi caffetteria
data ottobre 2021
scala 1:20
coord. progetto arch.Arianna Laurenzi
progetti speciali

progetti speciali
la Biennale di Venezia
Ca Giustinian
San Marco 1364/A, 30124 Venezia
progettispeciali@labiennale.org