PALAZZO CA' GIUSTINIAN - PIANTA PIANO TERRA

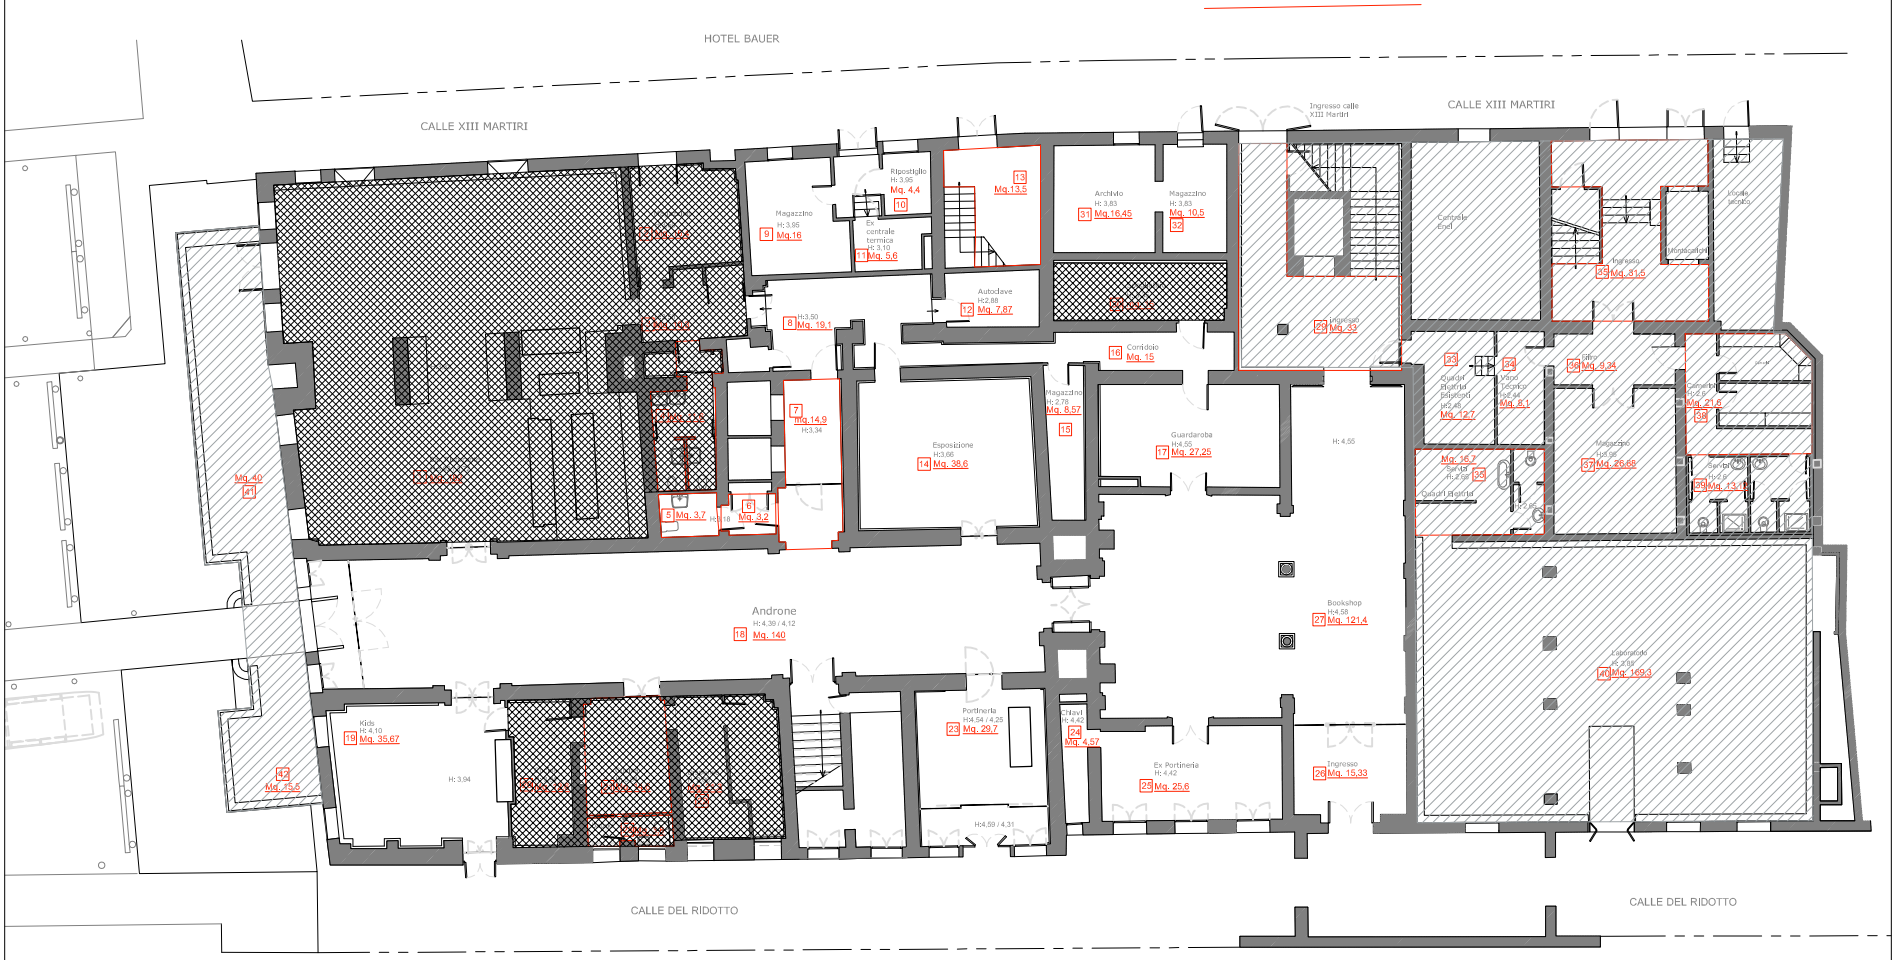

AREE ESCLUSE DAL SERVIZIO

PULIZIE PERIODICHE

la Biennale di Venezia

Arte
Architettura
Cinema
Danza
Musica
Teatro
Archivio Storico

Fondazione La Biennale di Venezia
Ca' Giustinain 1364/a
San Marco 30124, Venezia

RIFERIMENTO

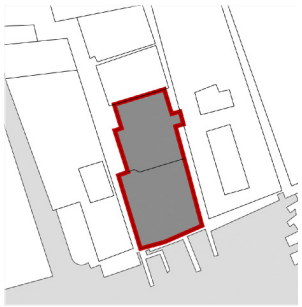

Elaborati:
PIANTA PIANO TERRA
CA' GIUSTINIAN

Data: AGOSTO 2018

Tavola n°: 001