

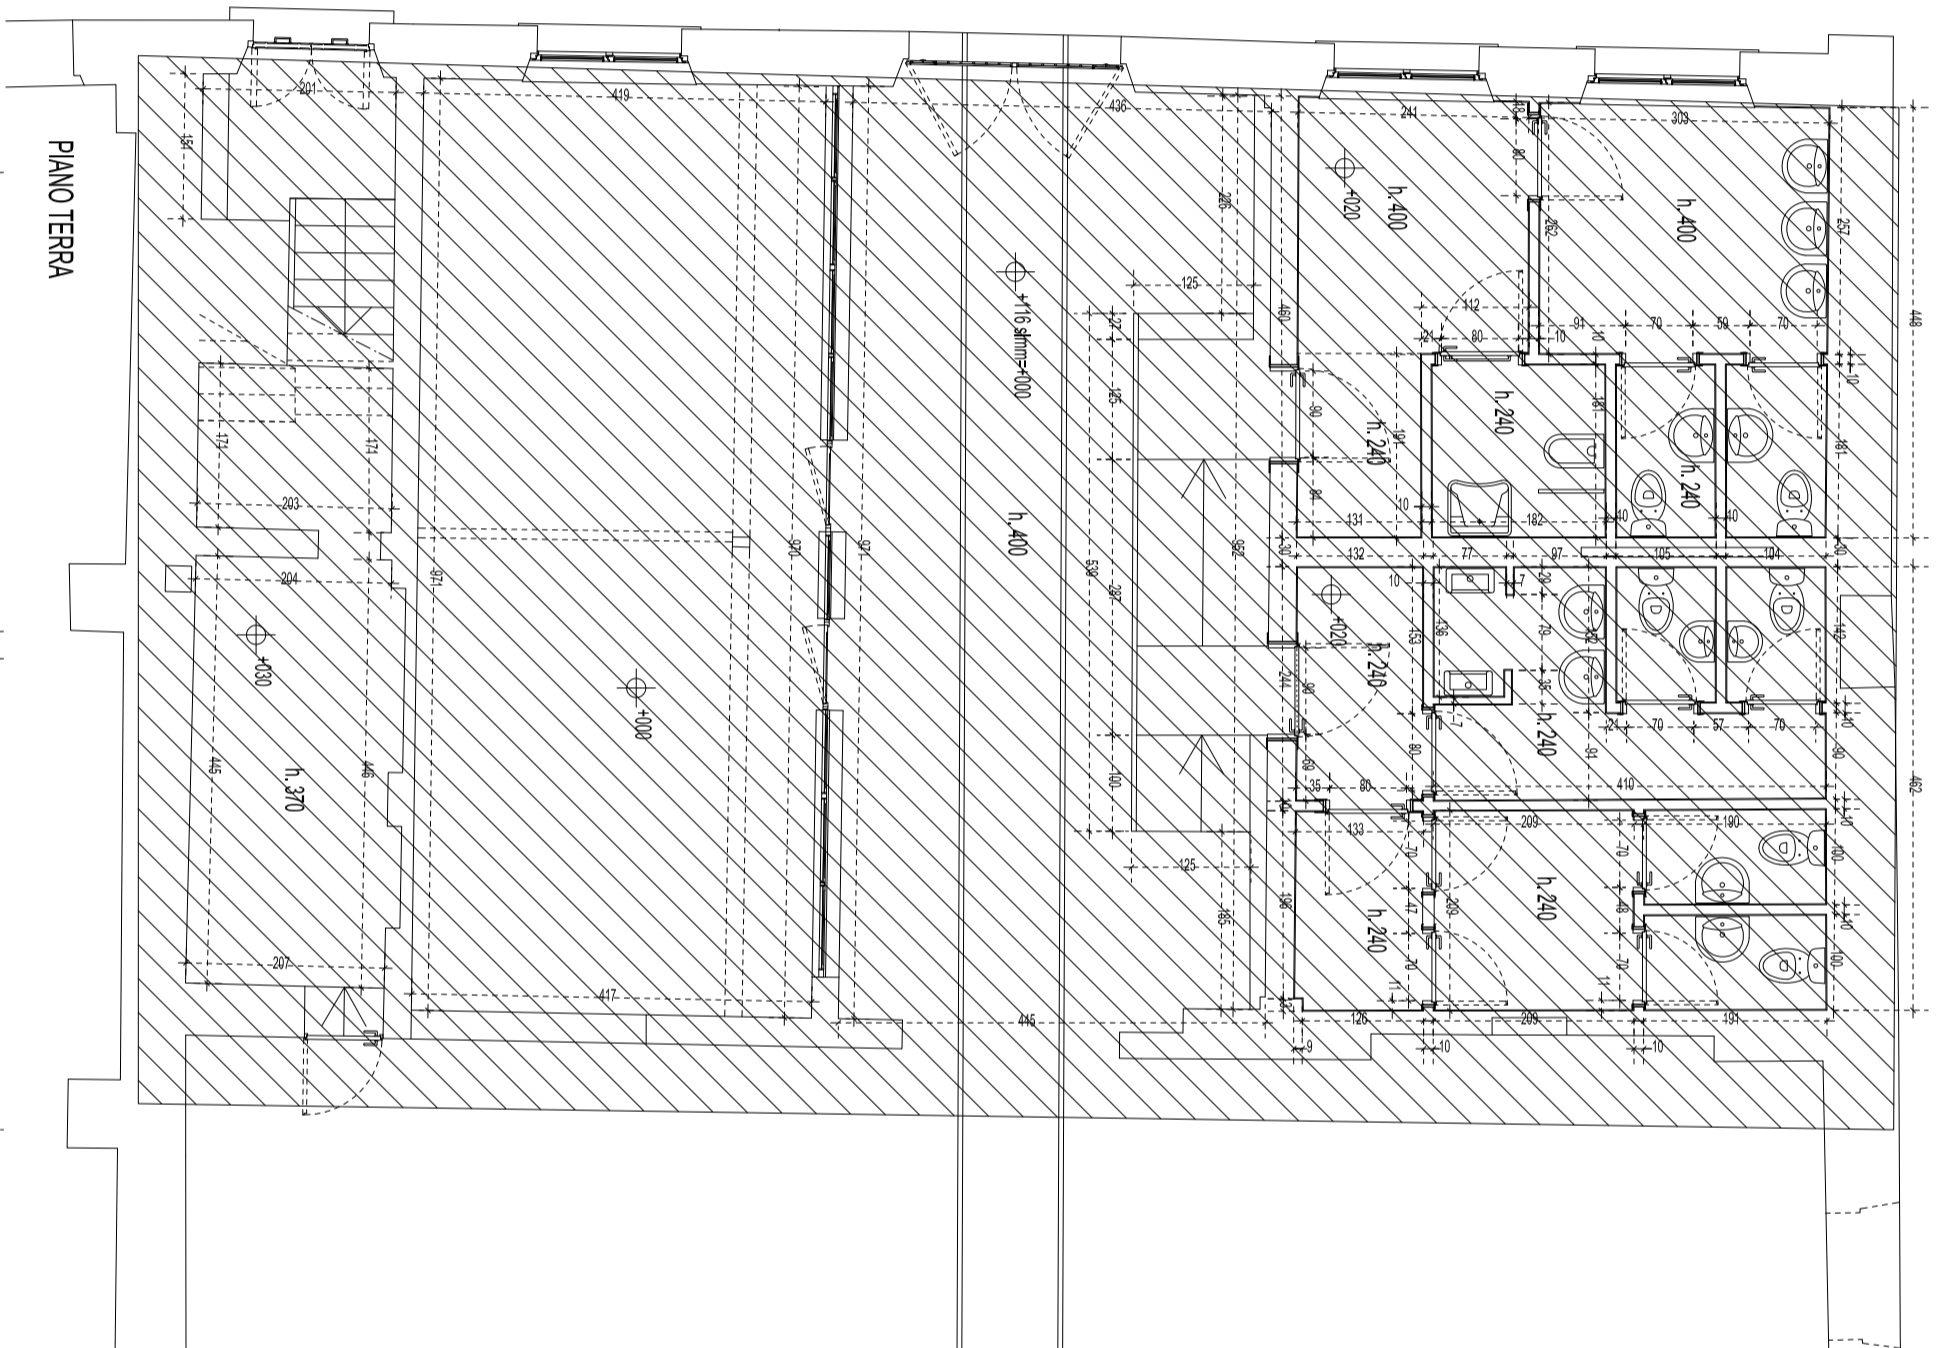
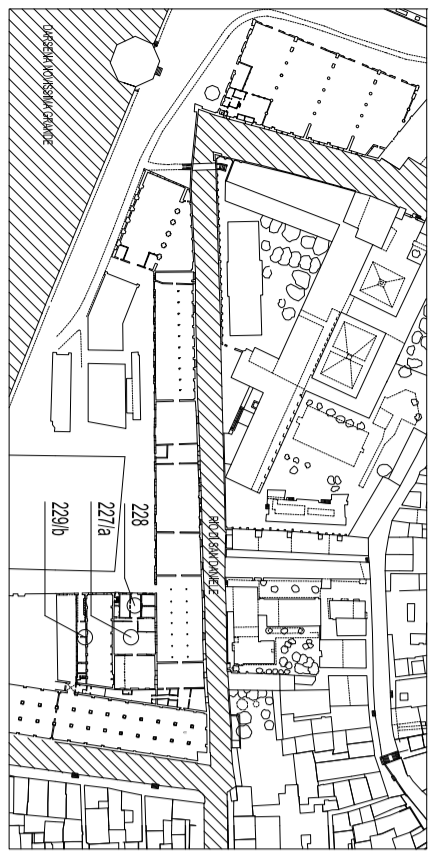



TORRE TELEMETRICA  
ARSENALE DI VENEZIA

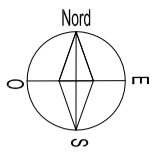


PIANO TERRA

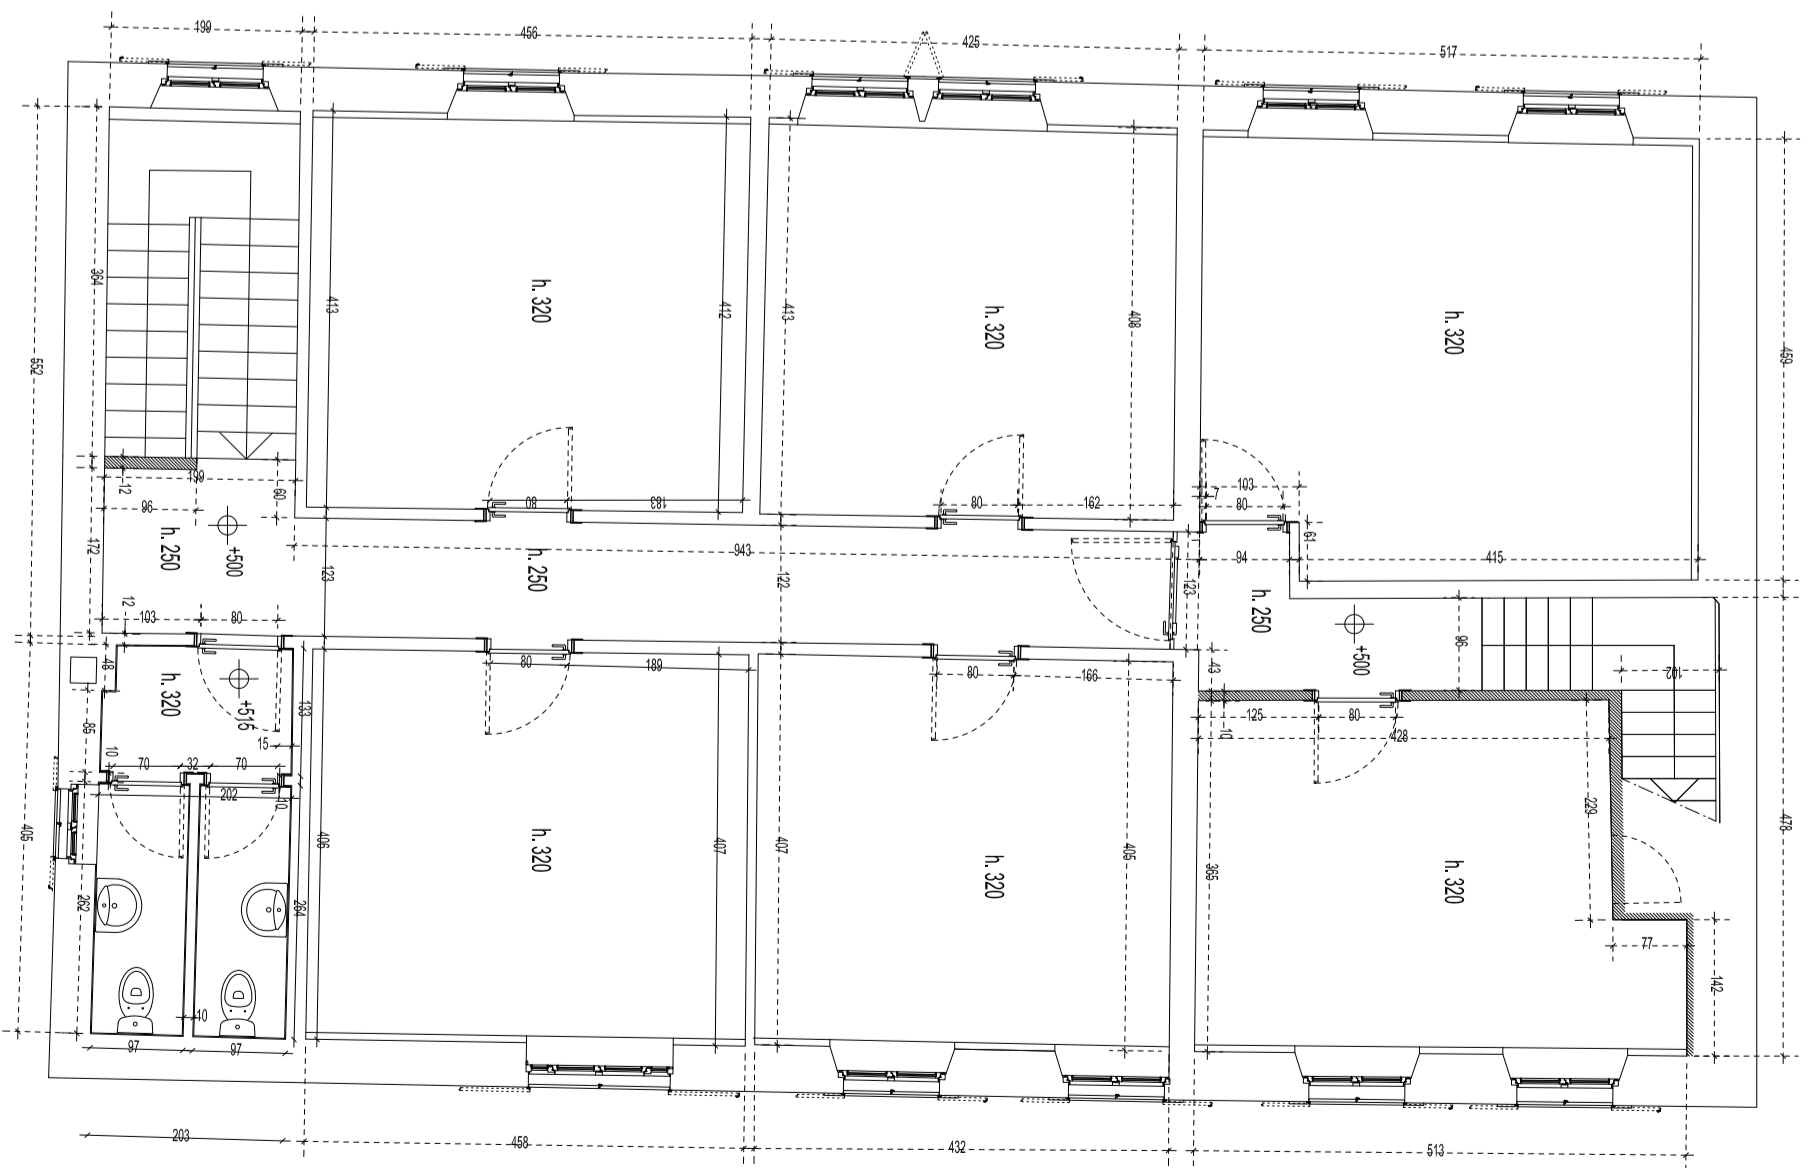


PIANO PRIMO

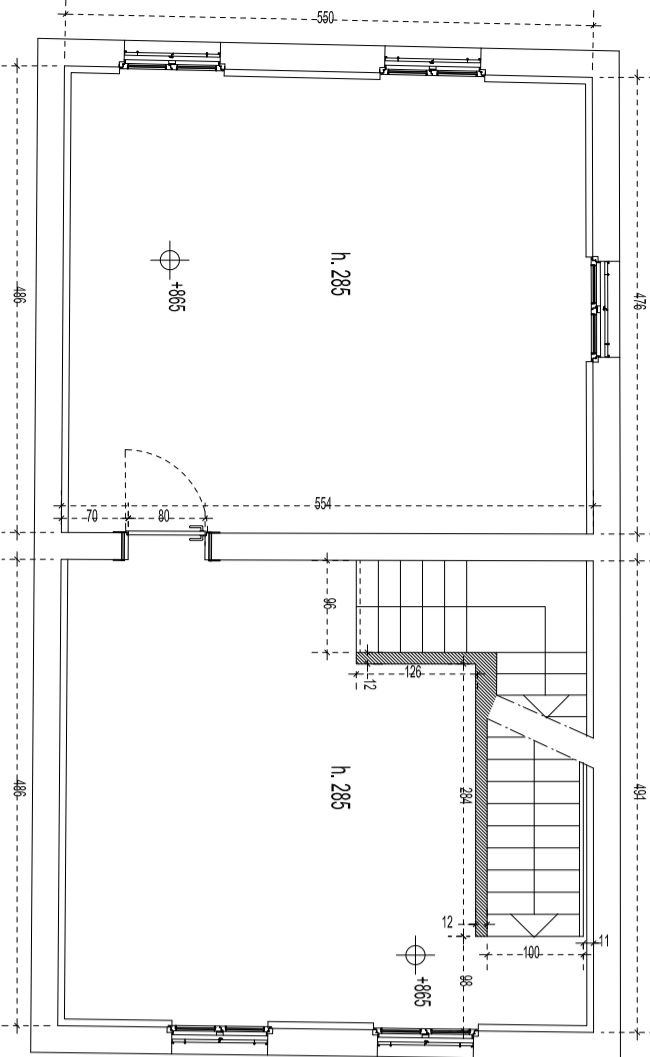

PIANO SECONDO

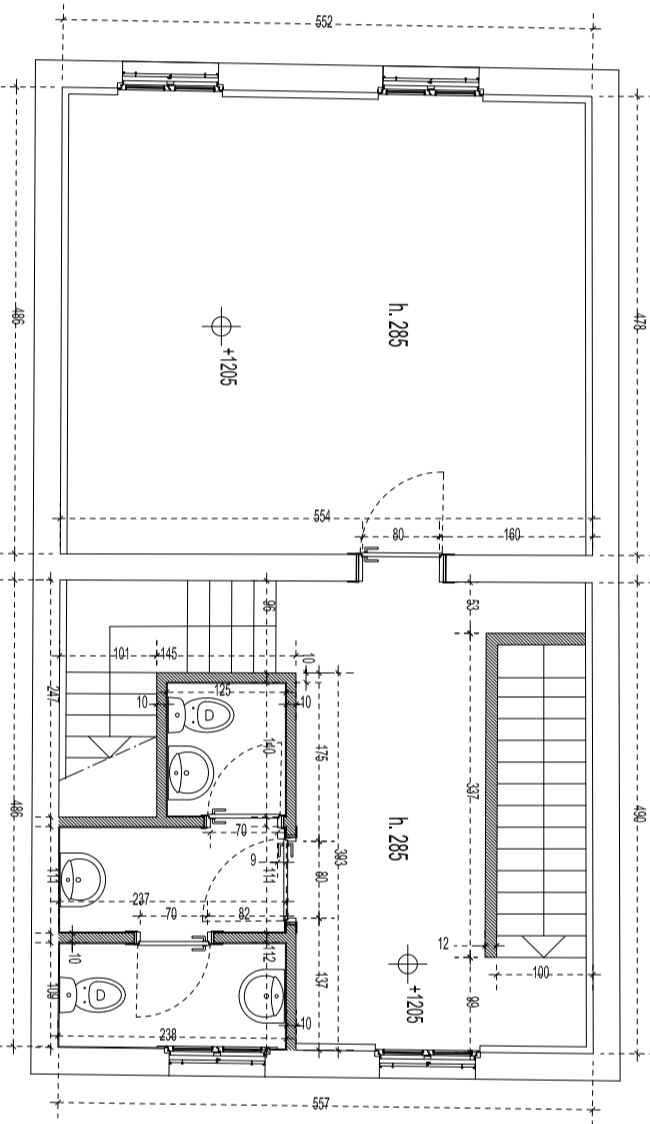

PIANO TERZO

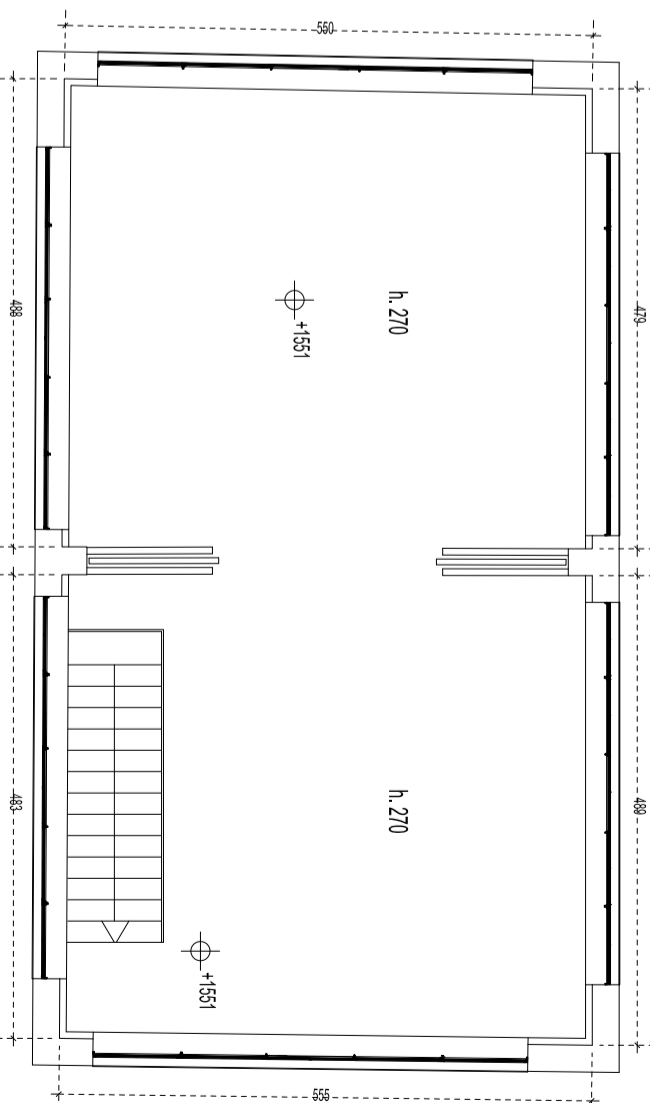

PIANO QUARTO